


Piano Quarto

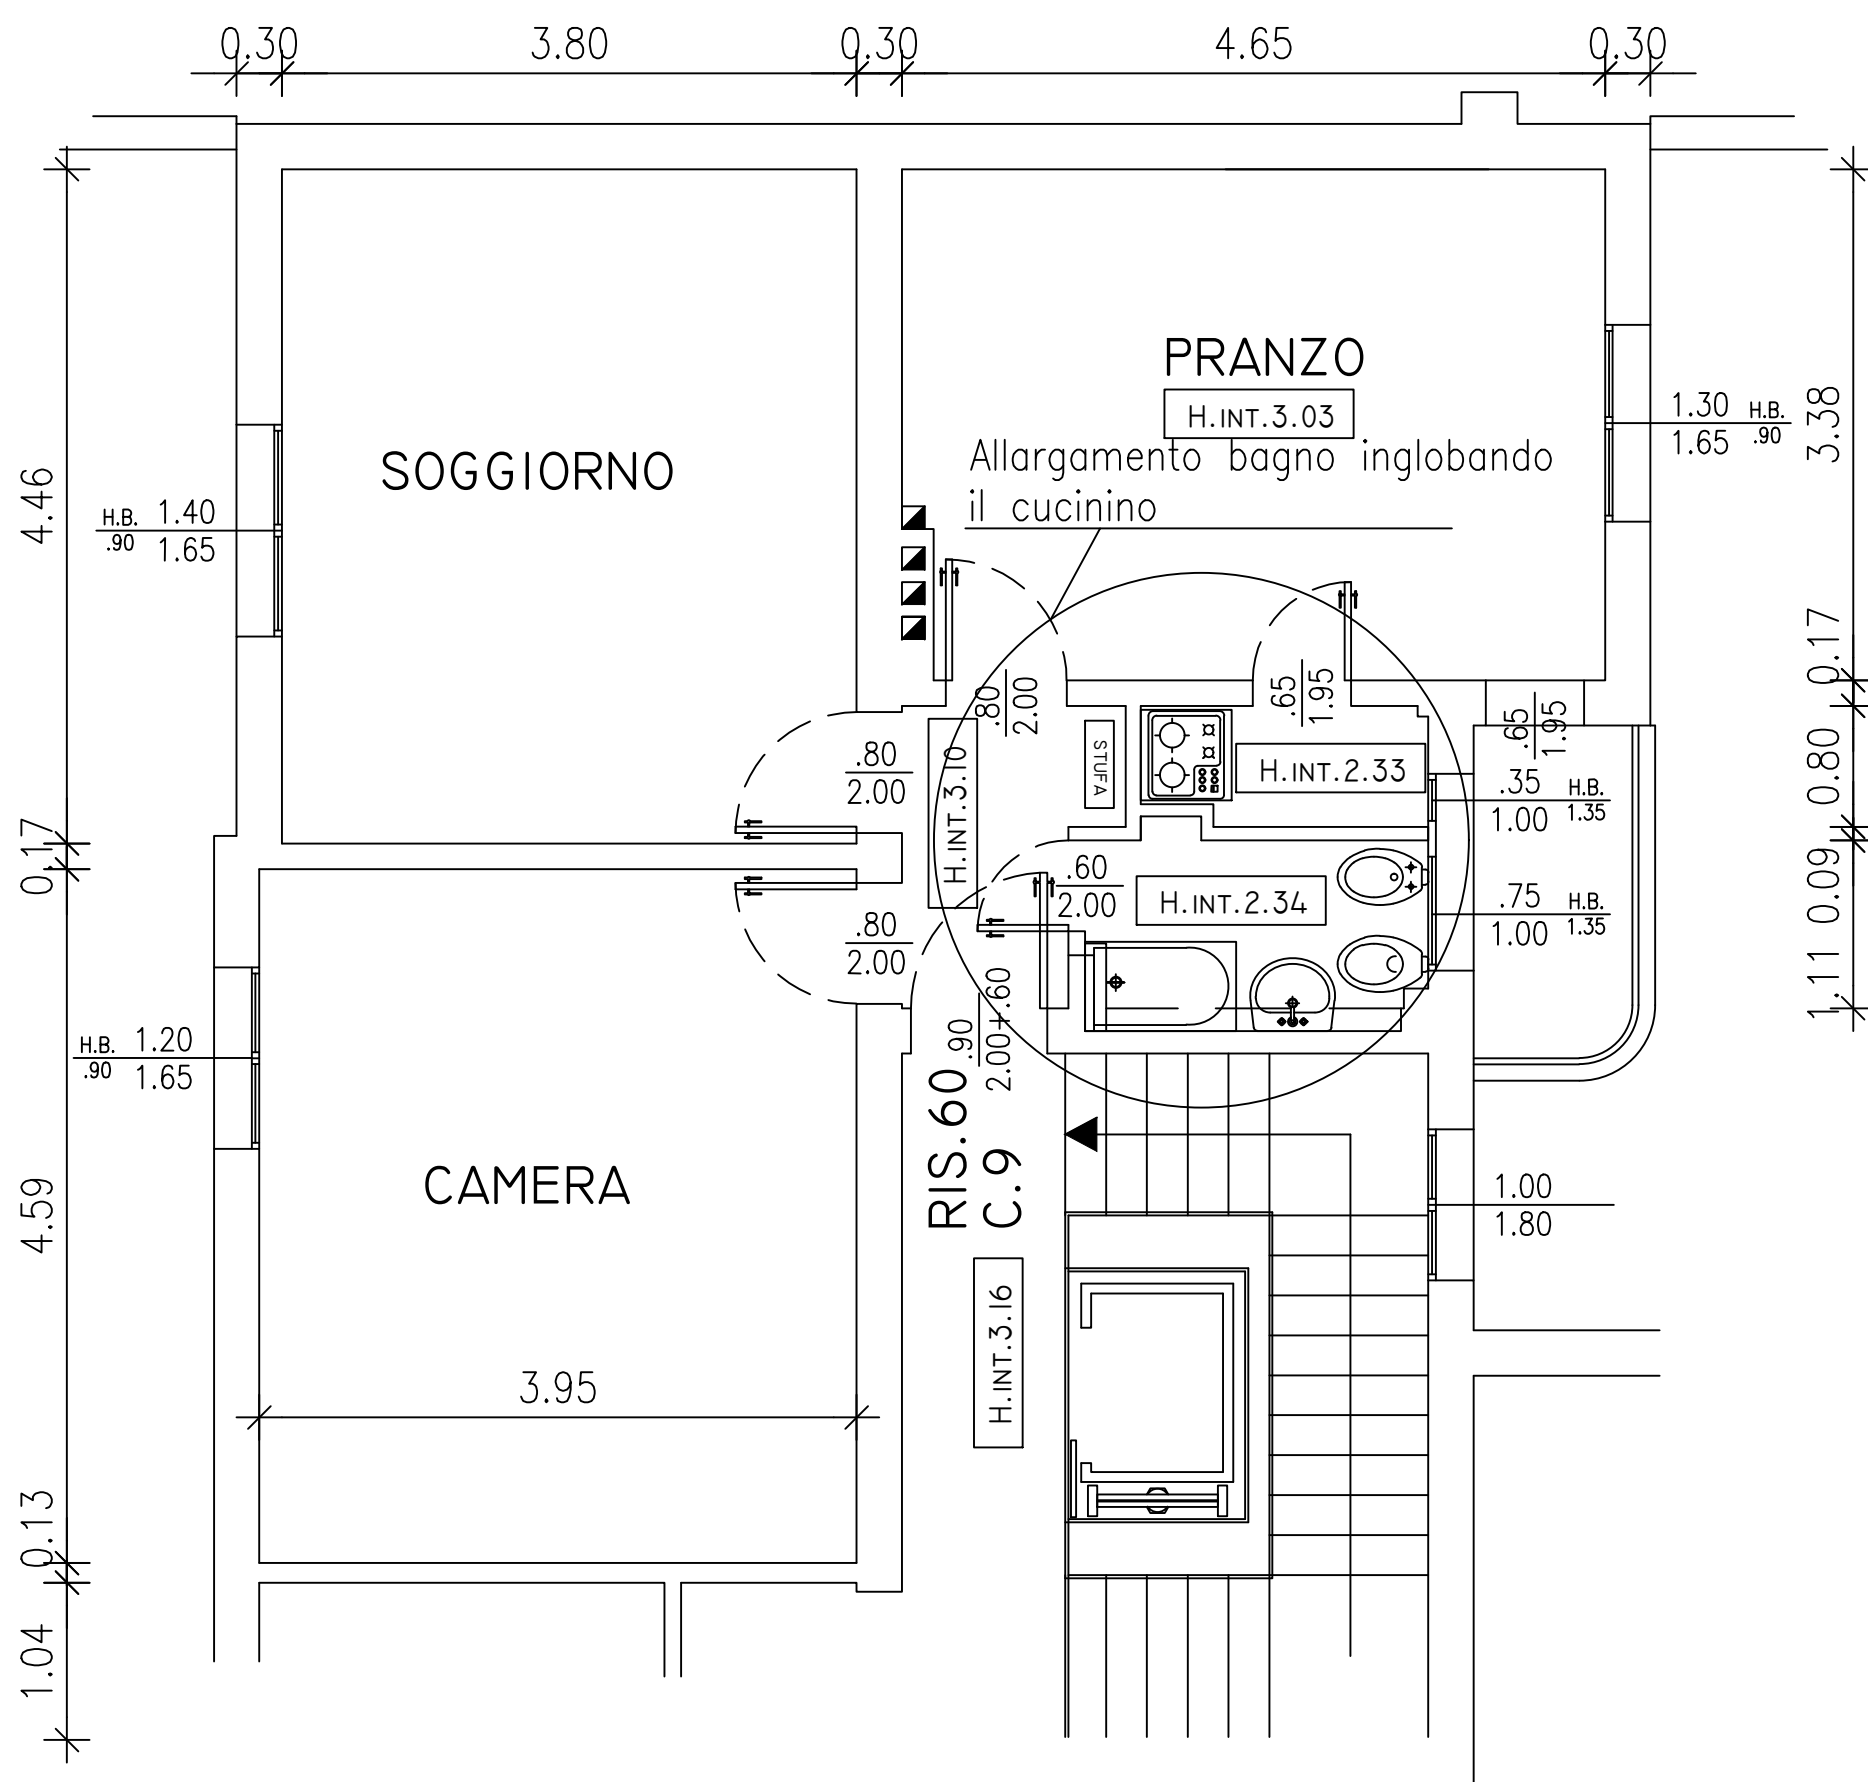

N.B. Planimetria indicativa le quote e il posizionamento impianti potranno subire modifiche durante i lavori