


A2-78
Via RANUZZI 7
Piano Terra

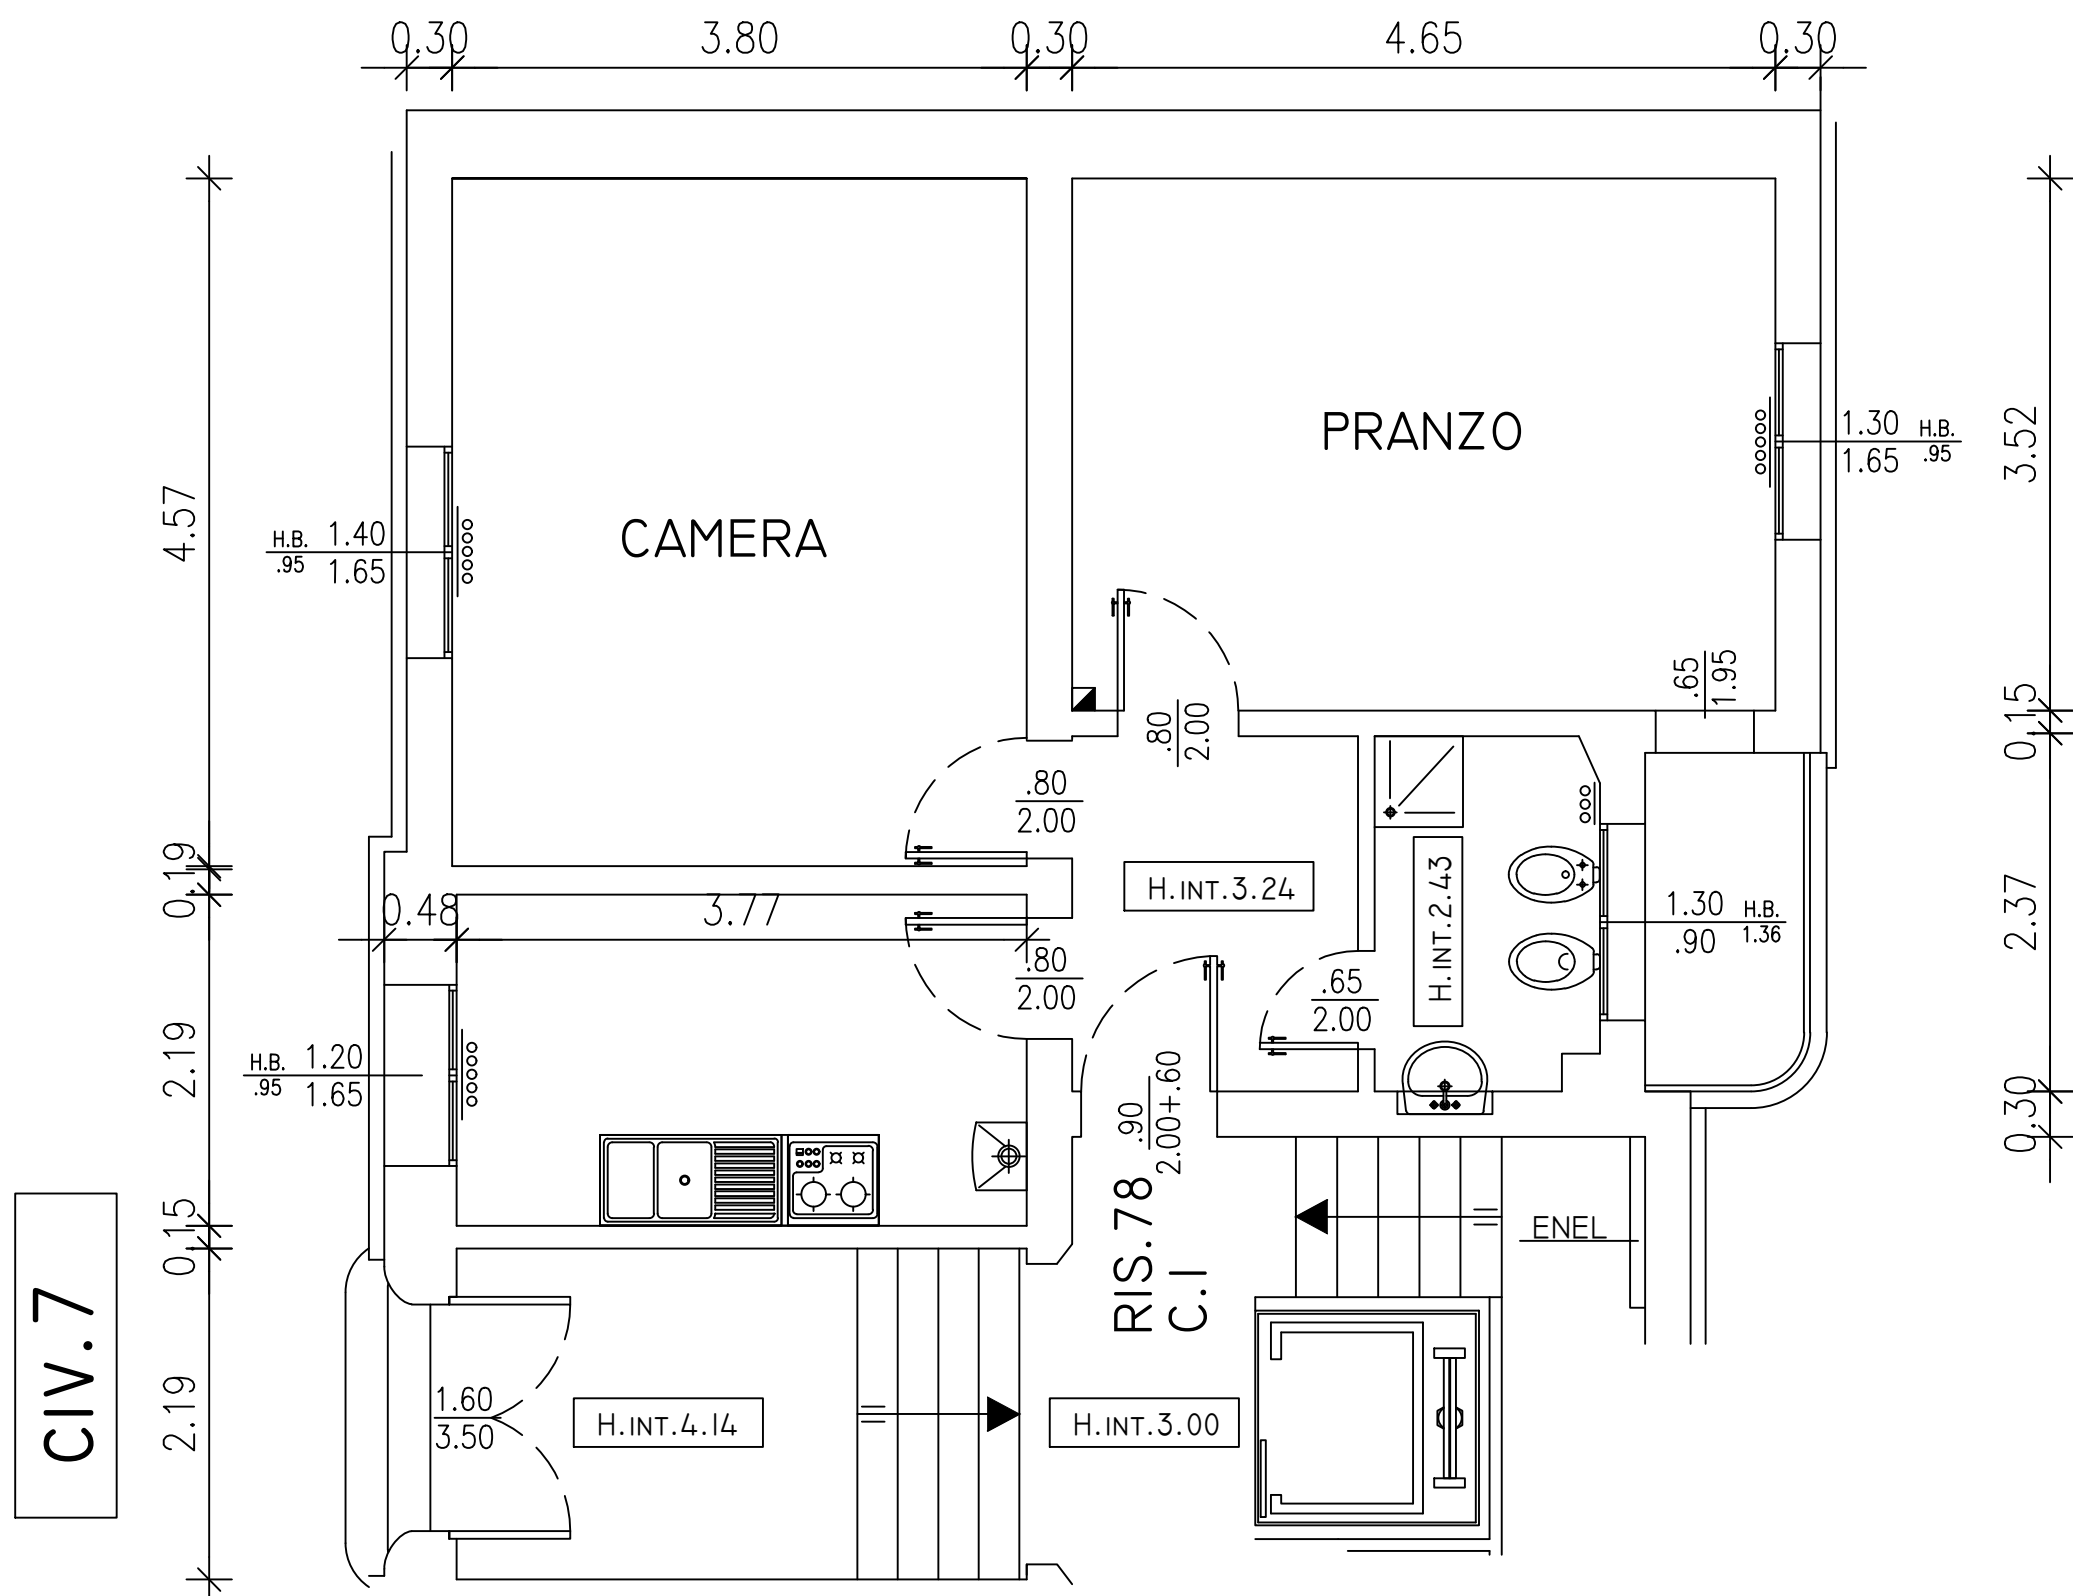

N.B. Planimetria indicativa le quote e il posizionamento impianti potranno subire modifiche durante i lavori