


Z1-18
RUSCONI 6
Piano Terzo

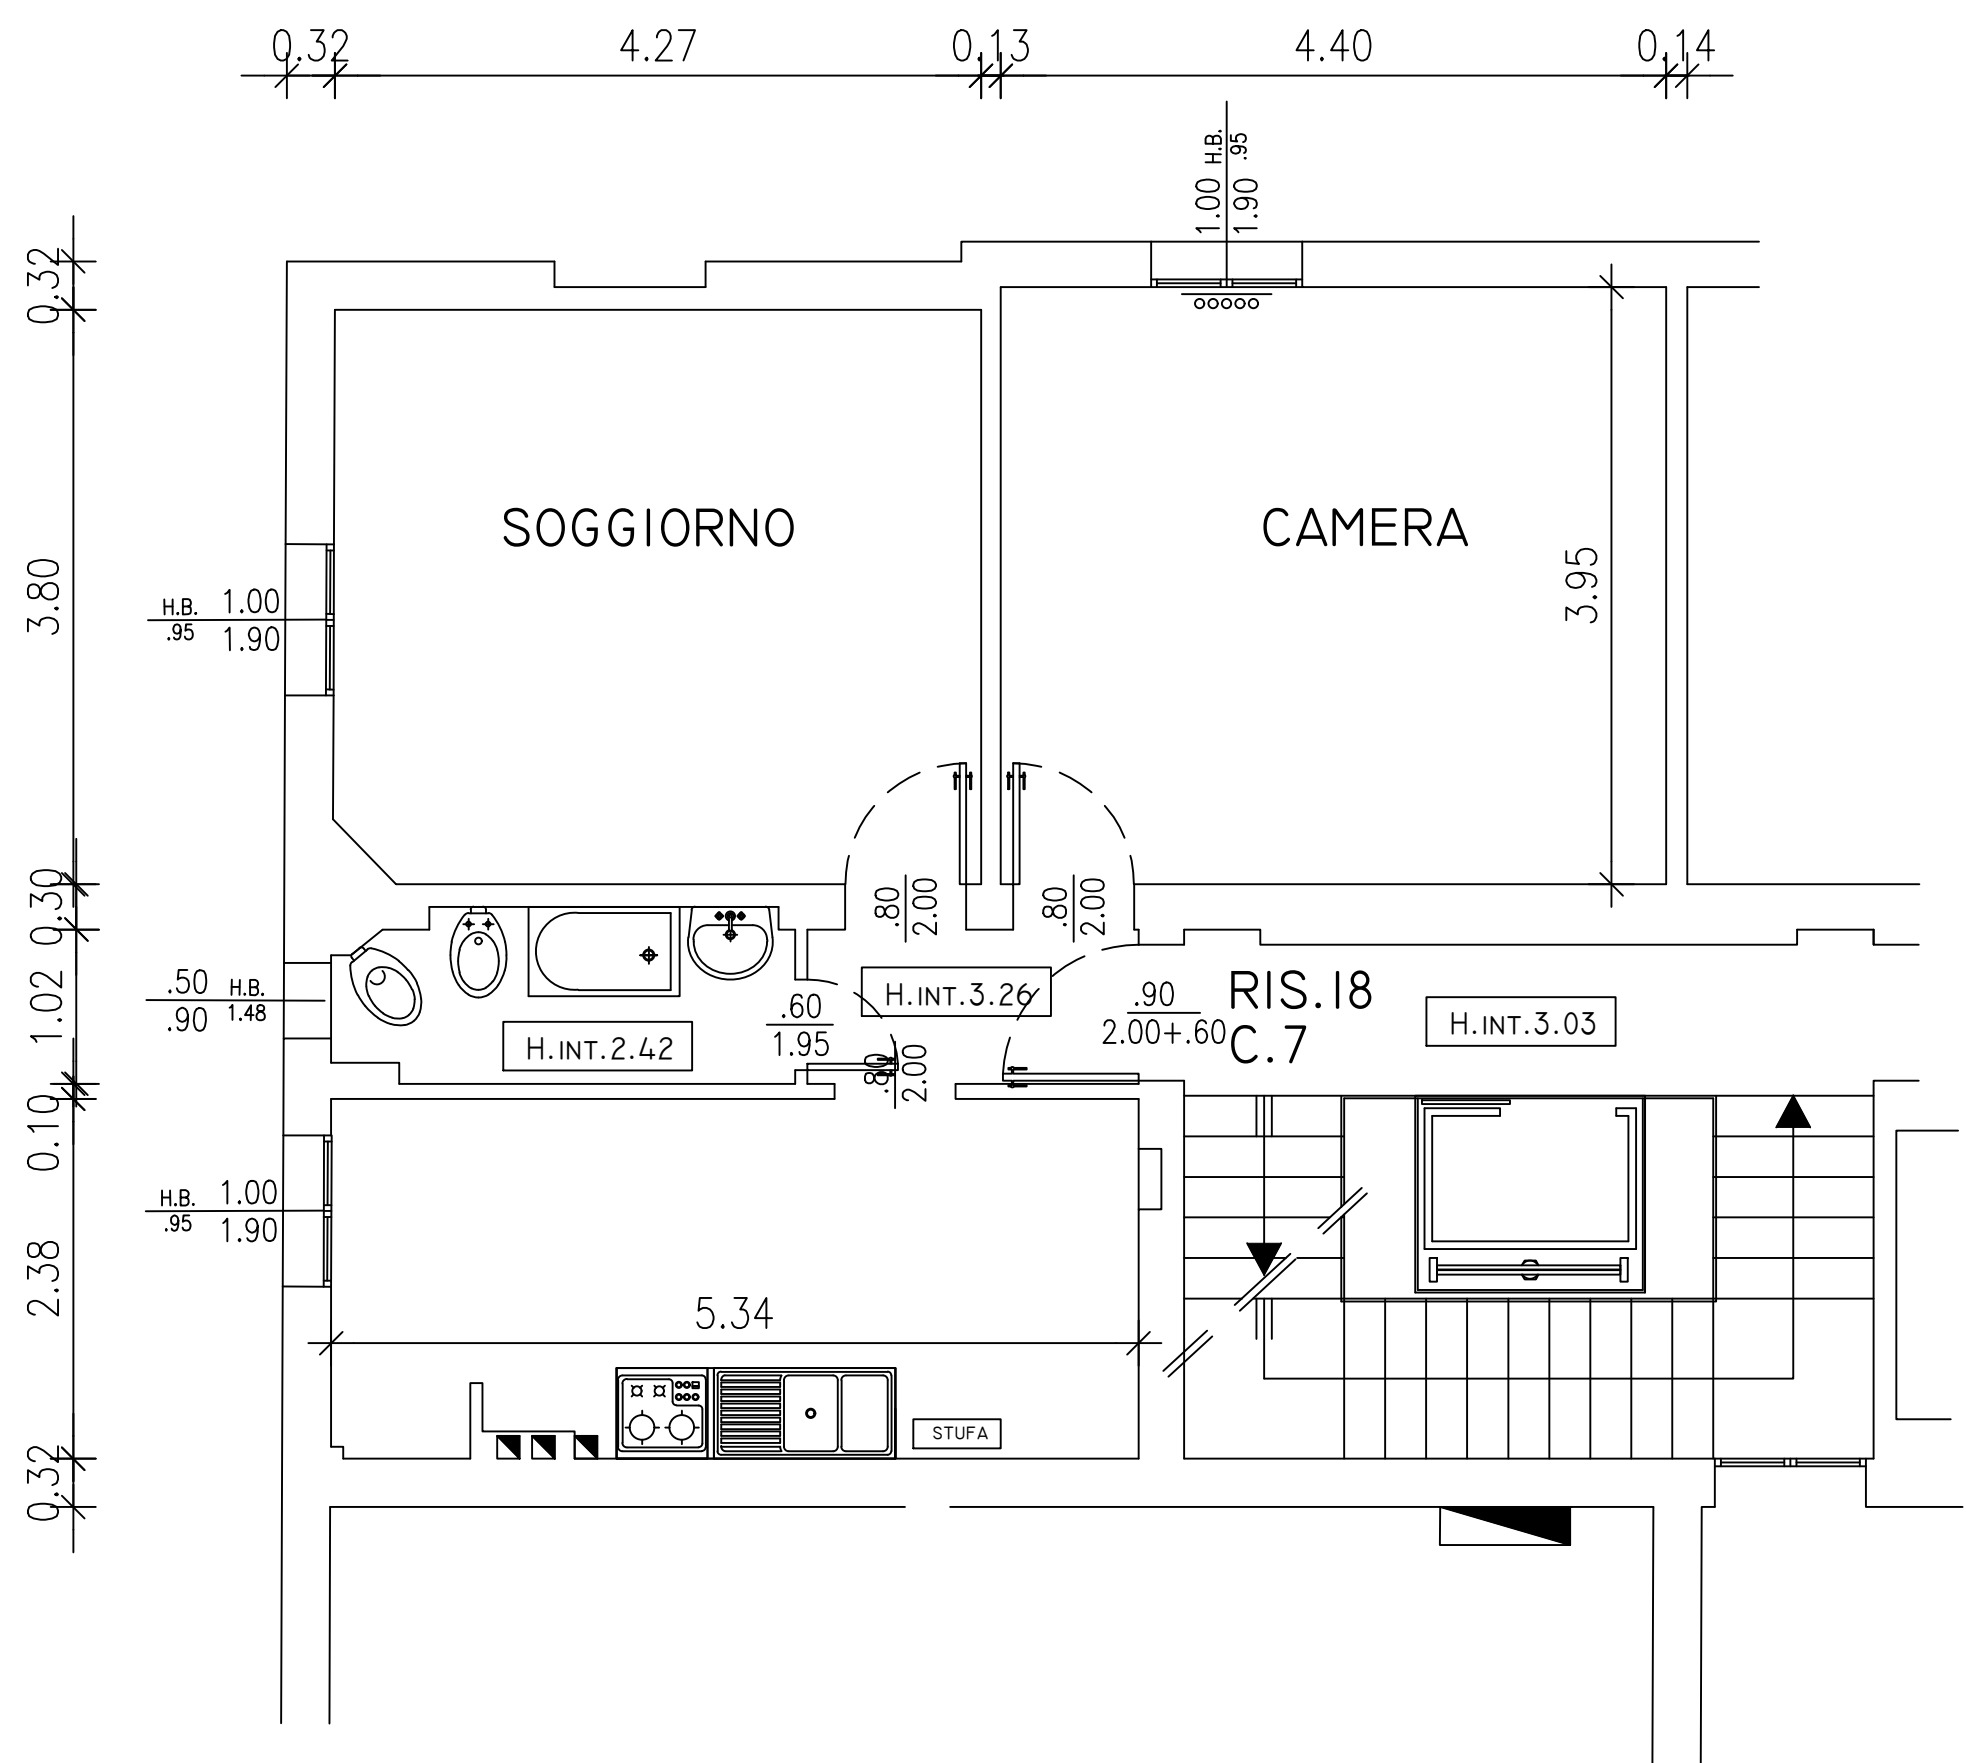

N.B. Planimetria indicativa le quote e il posizionamento impianti potranno subire modifiche nel corso dei lavori