


Z1-27
RUSCONI 8
Piano Terzo

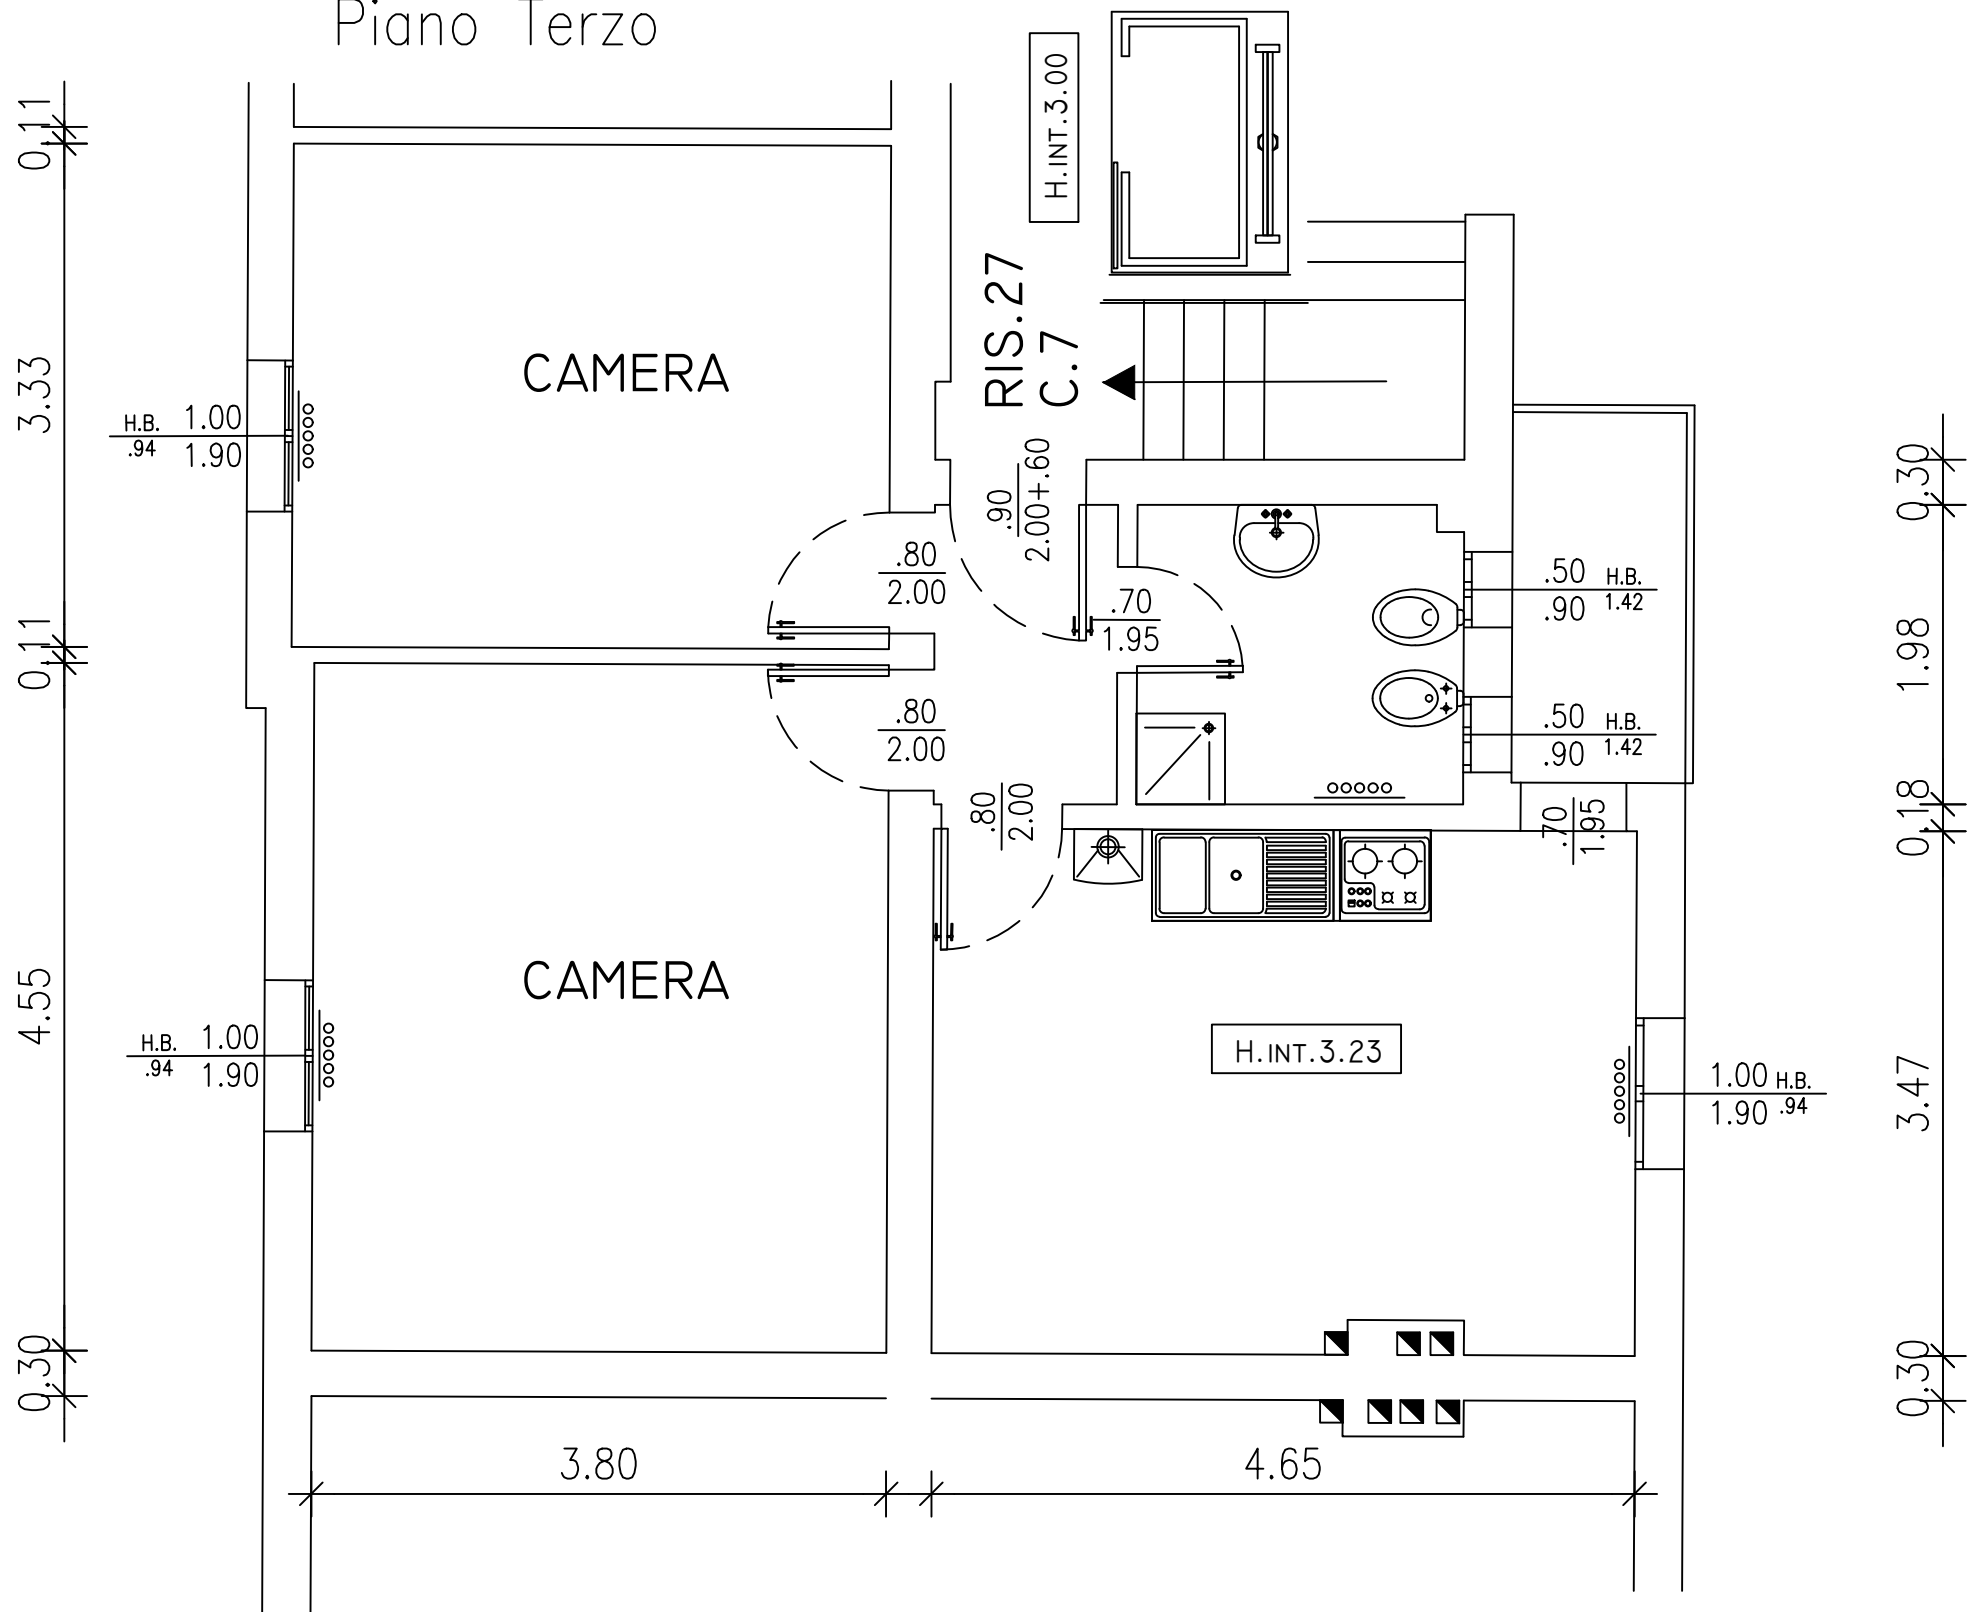

N.B. Planimetria indicativa le quote e il posizionamento impianti potranno subire modifiche nel corso dei lavori