


V-25

S.VINCENZI 8

PIANO PRIMO

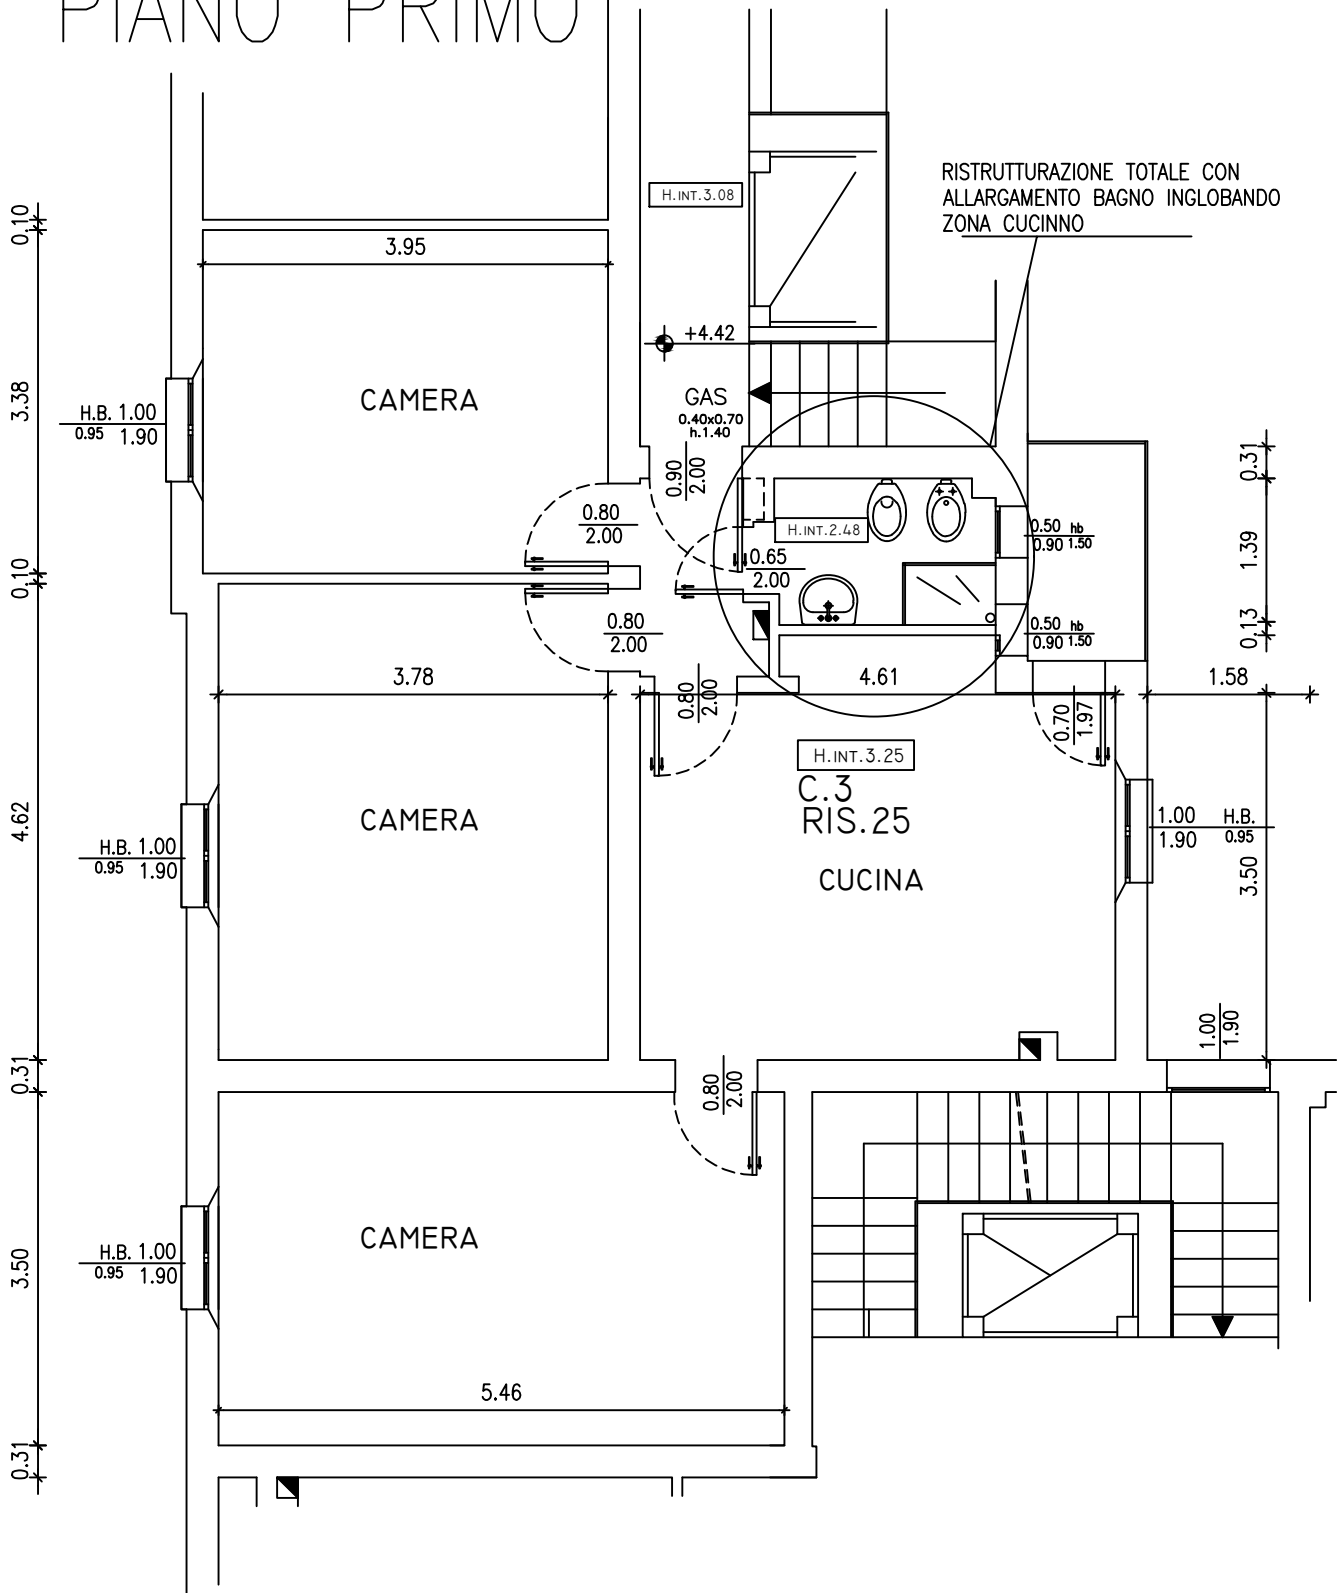

N.B. PLANIMETRIA INDICATIVA LE QUOTE E IL POSIZIONAMENTO IMPIANTI POTRANNO SUBIRE MODIFICHE NEL CORSO DELLE LAVORAZIONI