


Piano Secondo

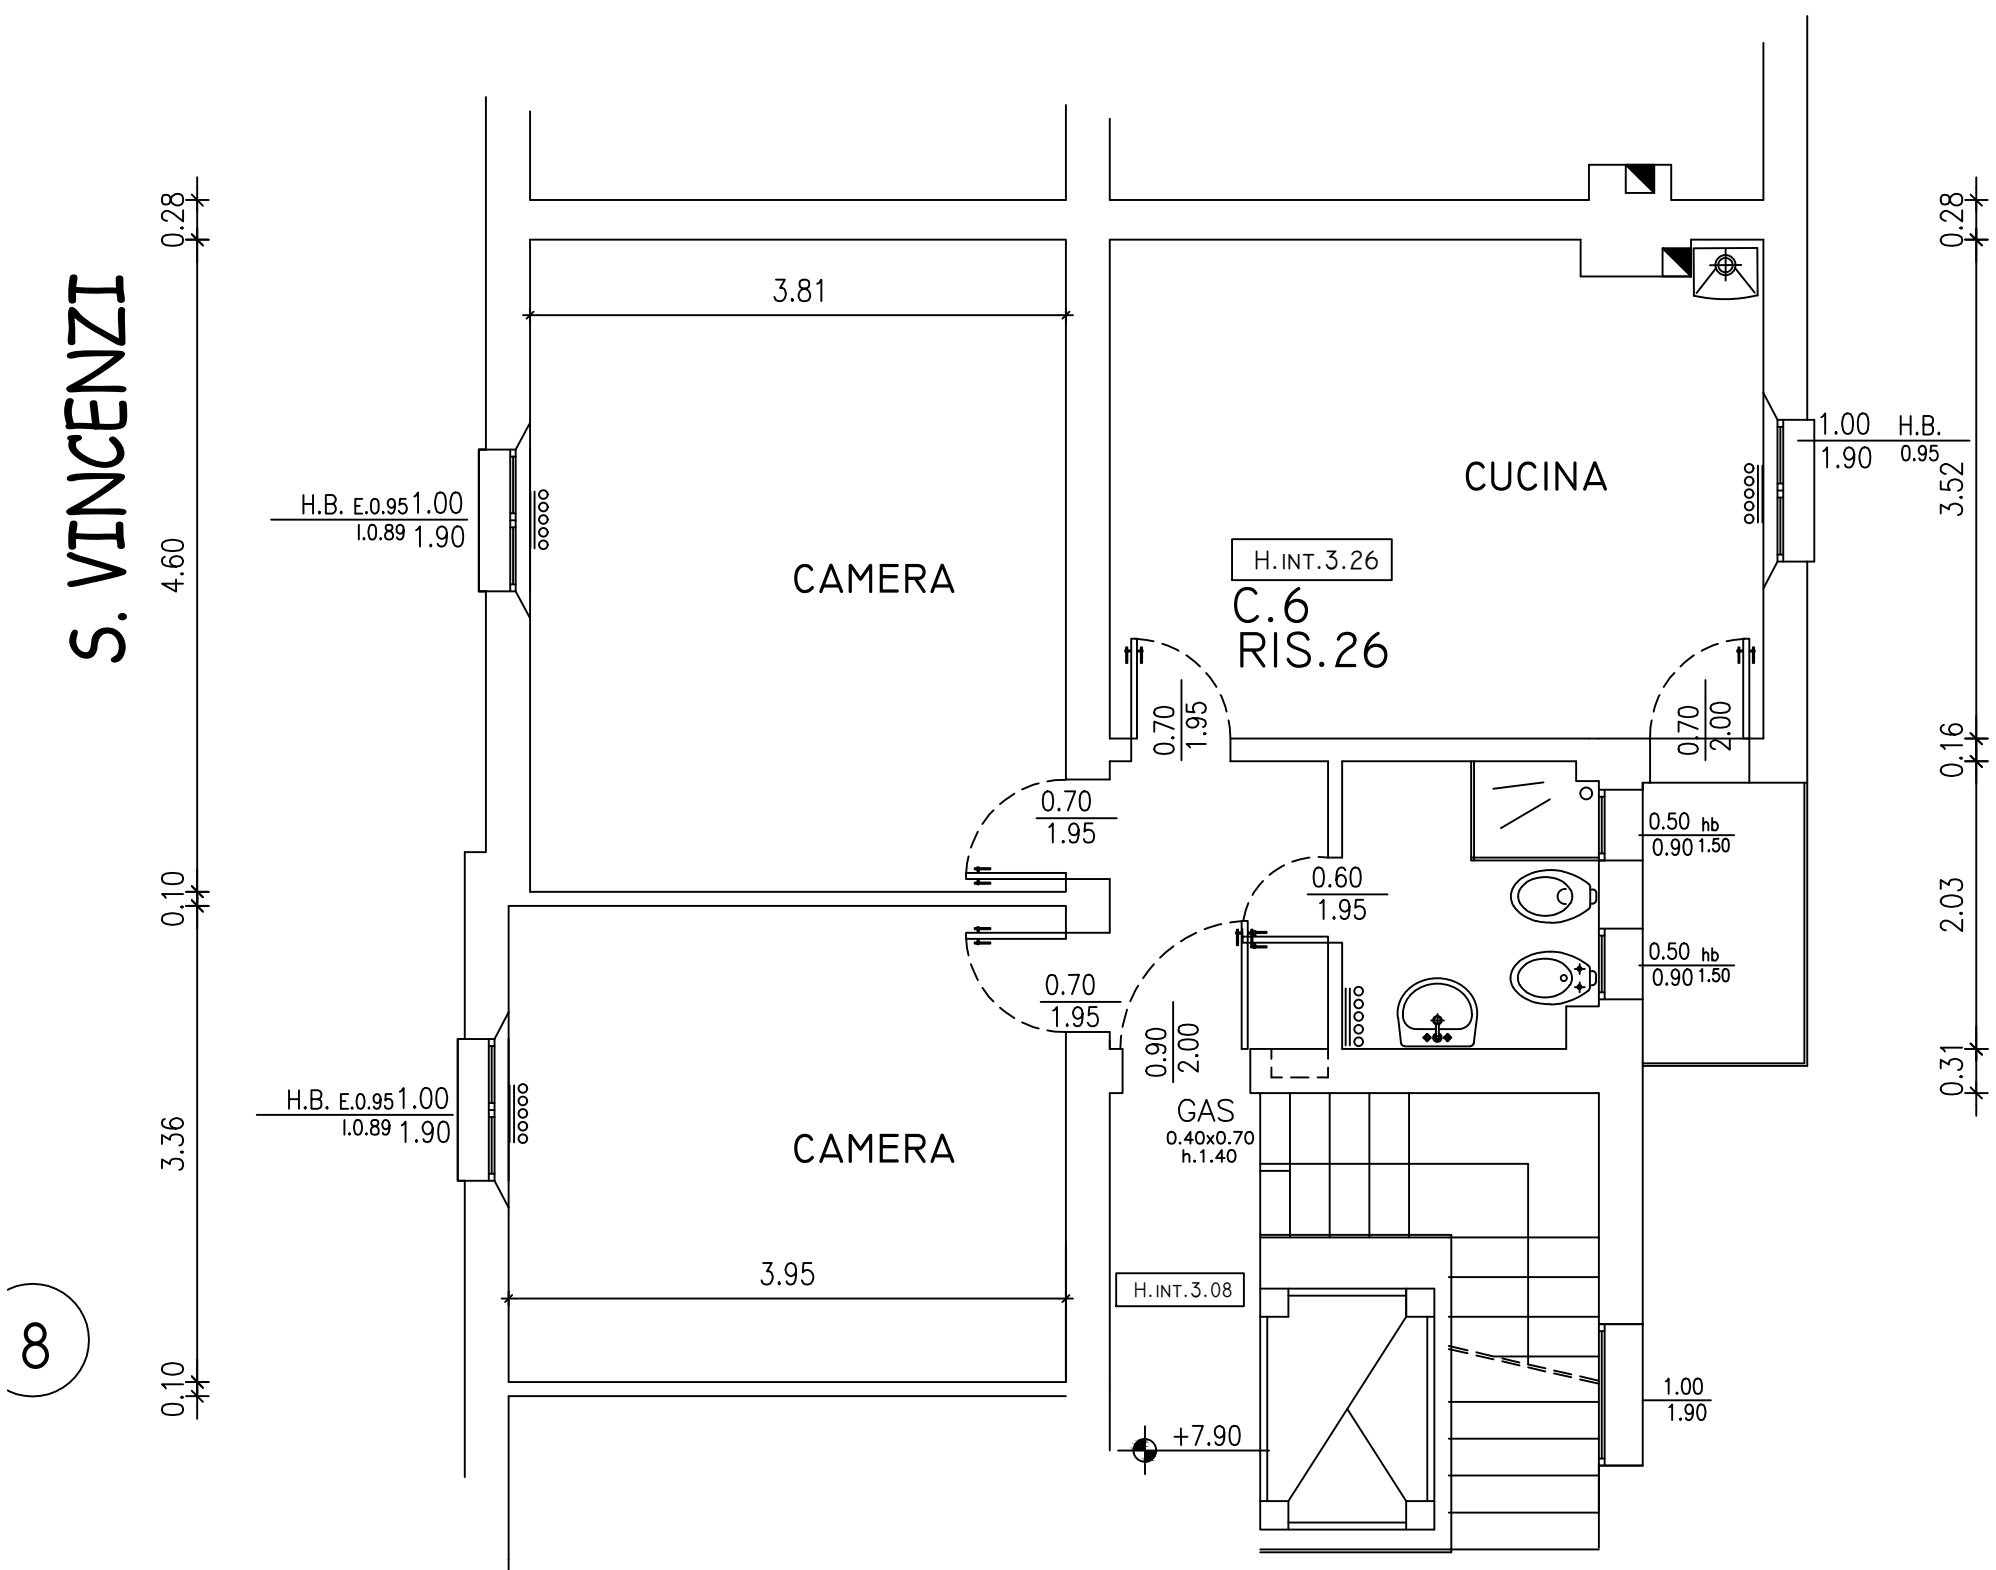

N.B. PLANIMETRIA INDICATIVA LE QUOTE E LA DISPOSIZIONE IMPIANTI POTRANNO SUBIRE MODIFICHE DURANTE IL CORSO DEI LAVORI