


A-41

Via TANARI 40

Piano Secondo

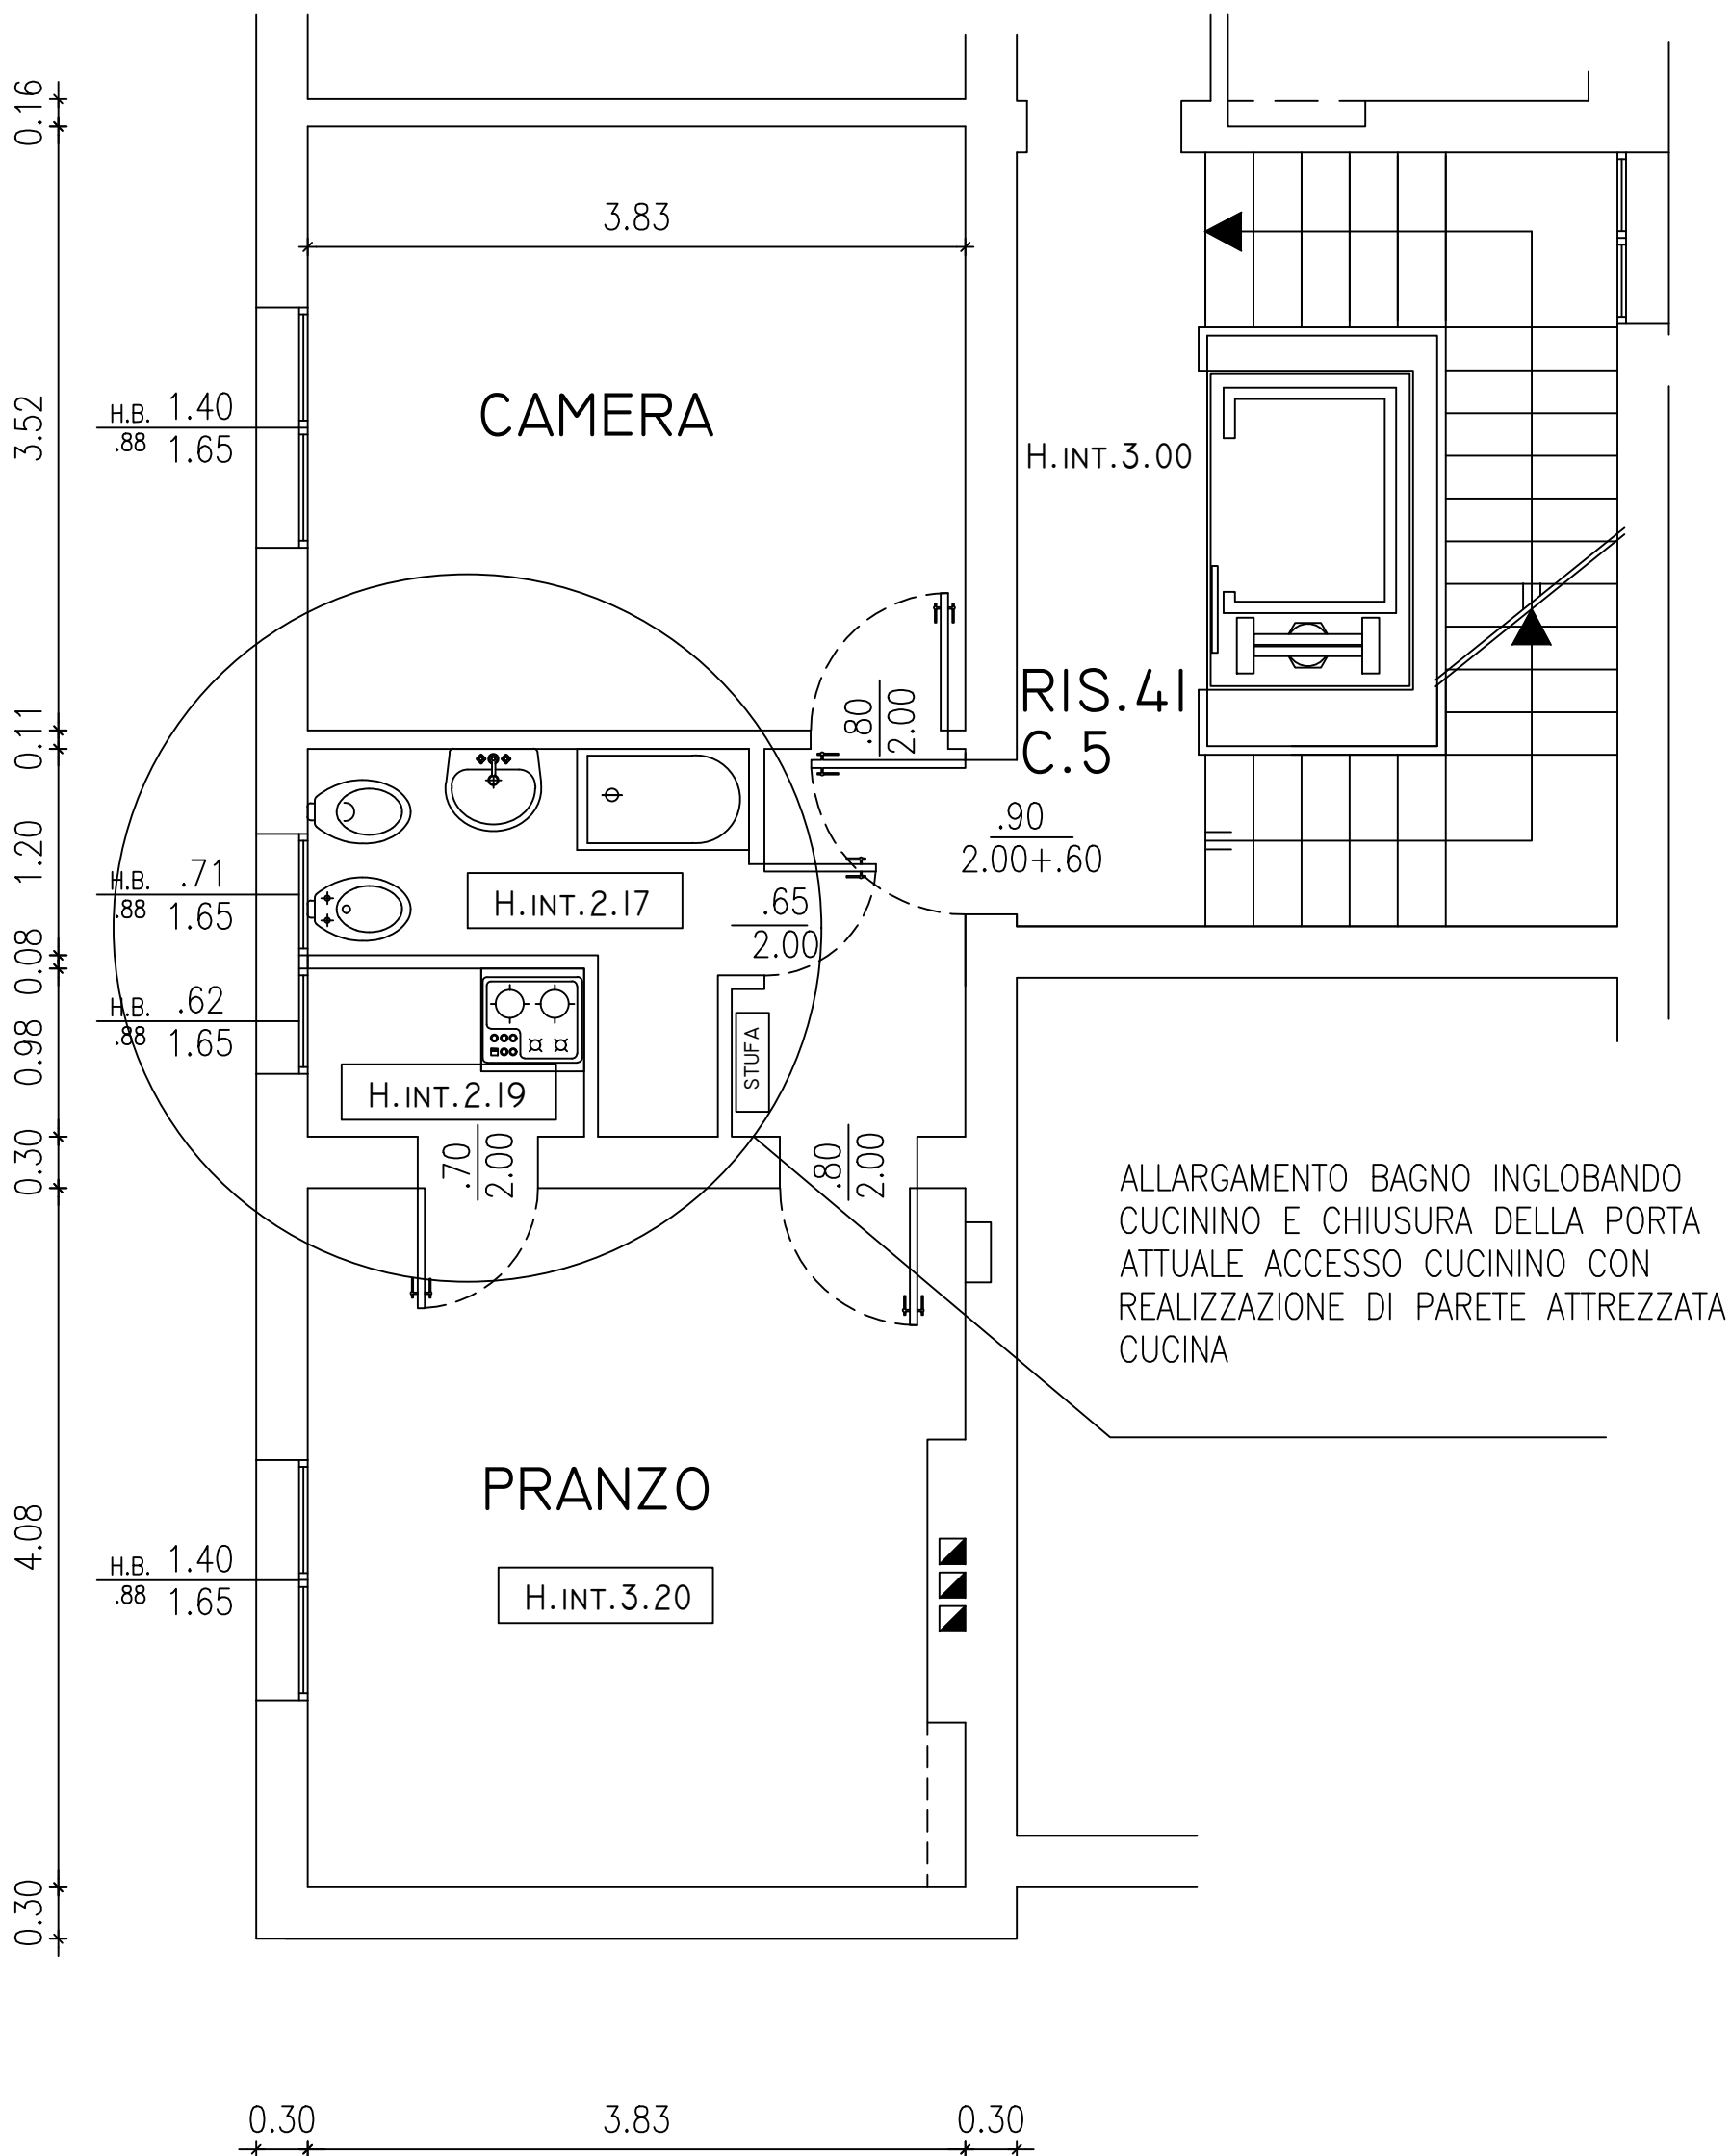

PIANO SECONDO

N.B. PLANIMETRI INDICATIVA LE QUOTE E IL POSIZIONAMENTO IMPIANTI POTRANNO SUBIRE MODIFICHE NEL CORSO DEI LAVORI