

Z-48


Via L. Tanari 46  
piano terzo

E' presente l'isolamento termico nelle pareti esterne e l'isolamento acustico a pavimento

vano scale

altra unità immobiliare

altra unità immobiliare

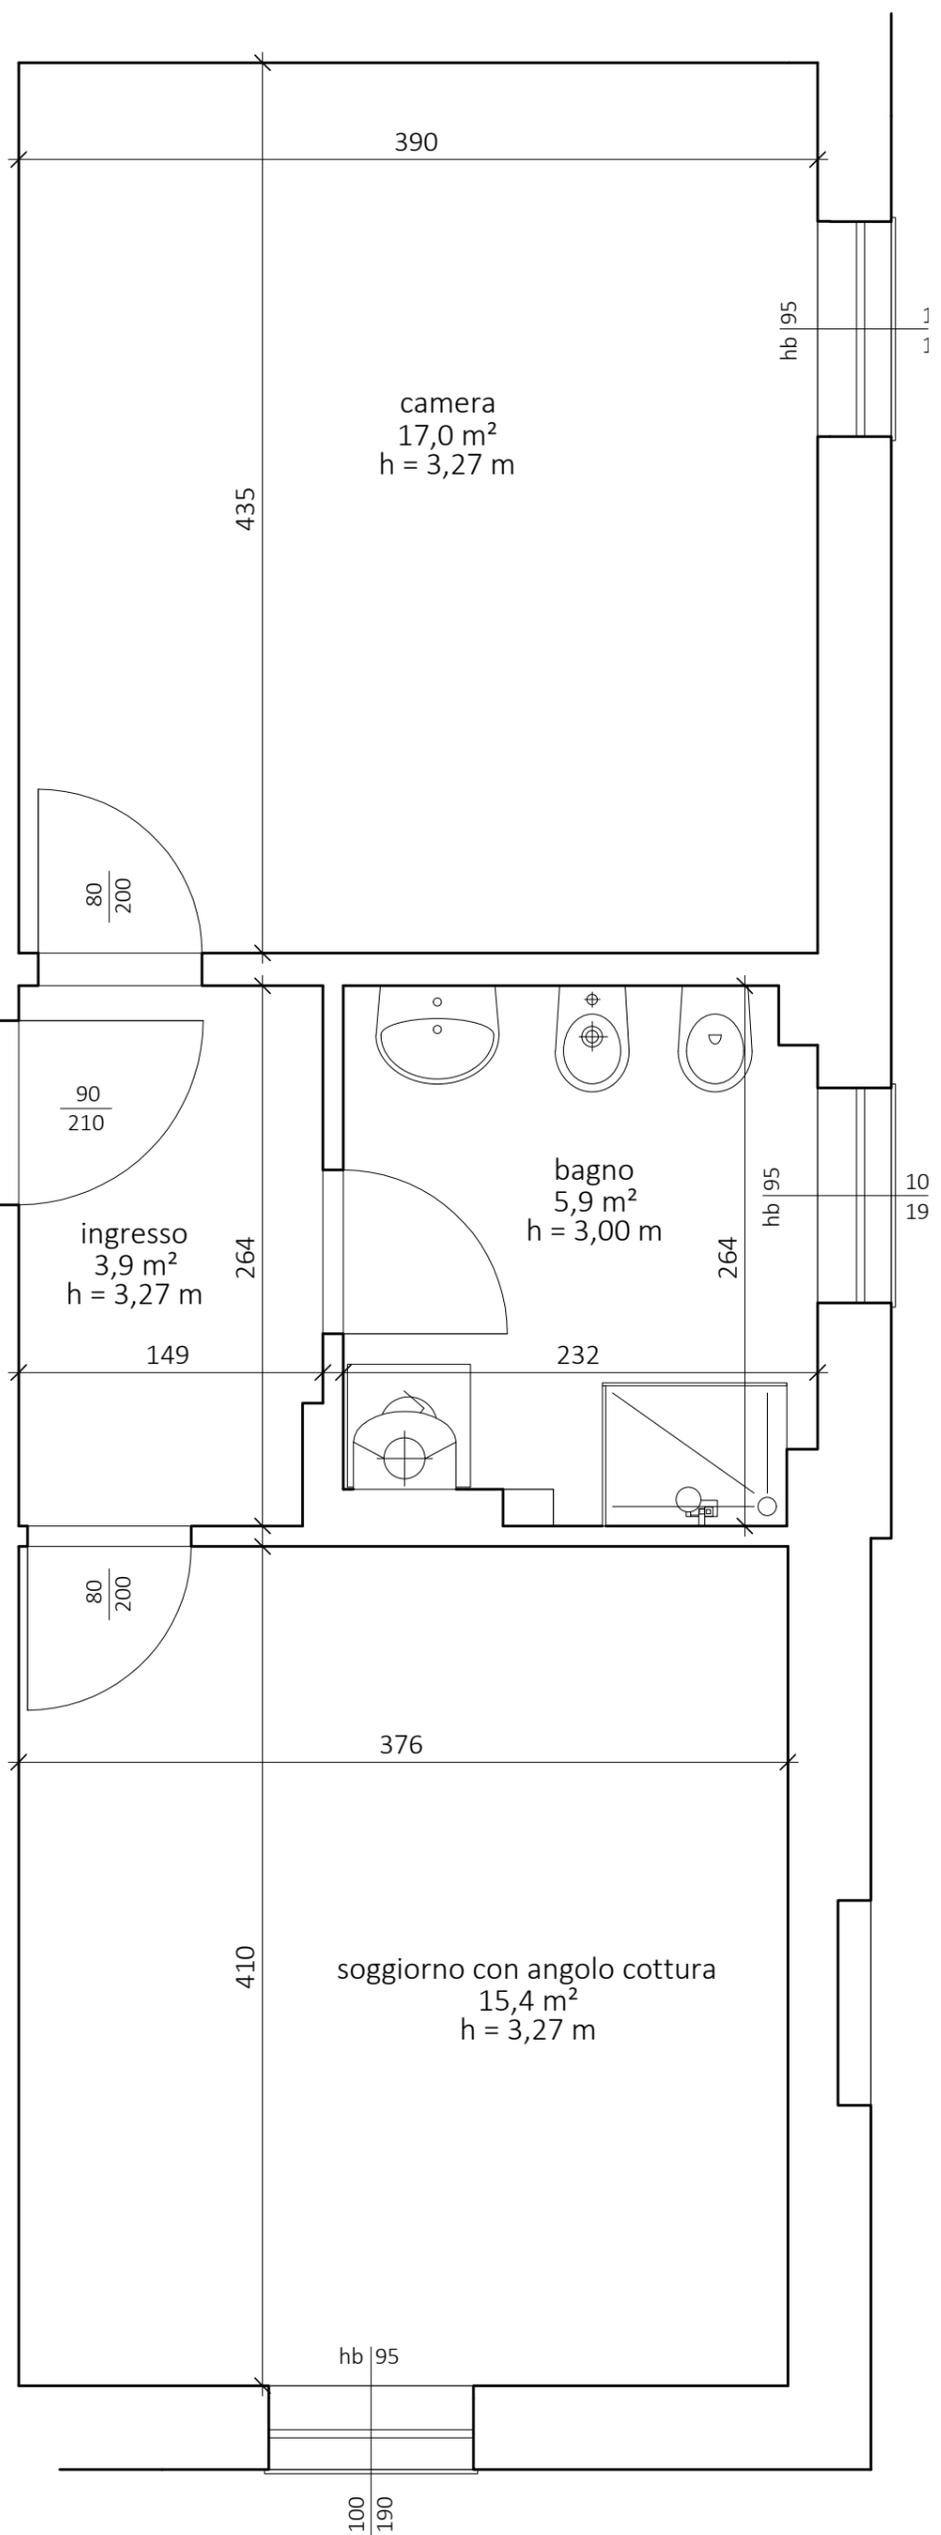

N.B. Planimetria indicativa le misure dovranno essere verificate in loco