


S2-65

Via VERNE 12

Piano Terzo

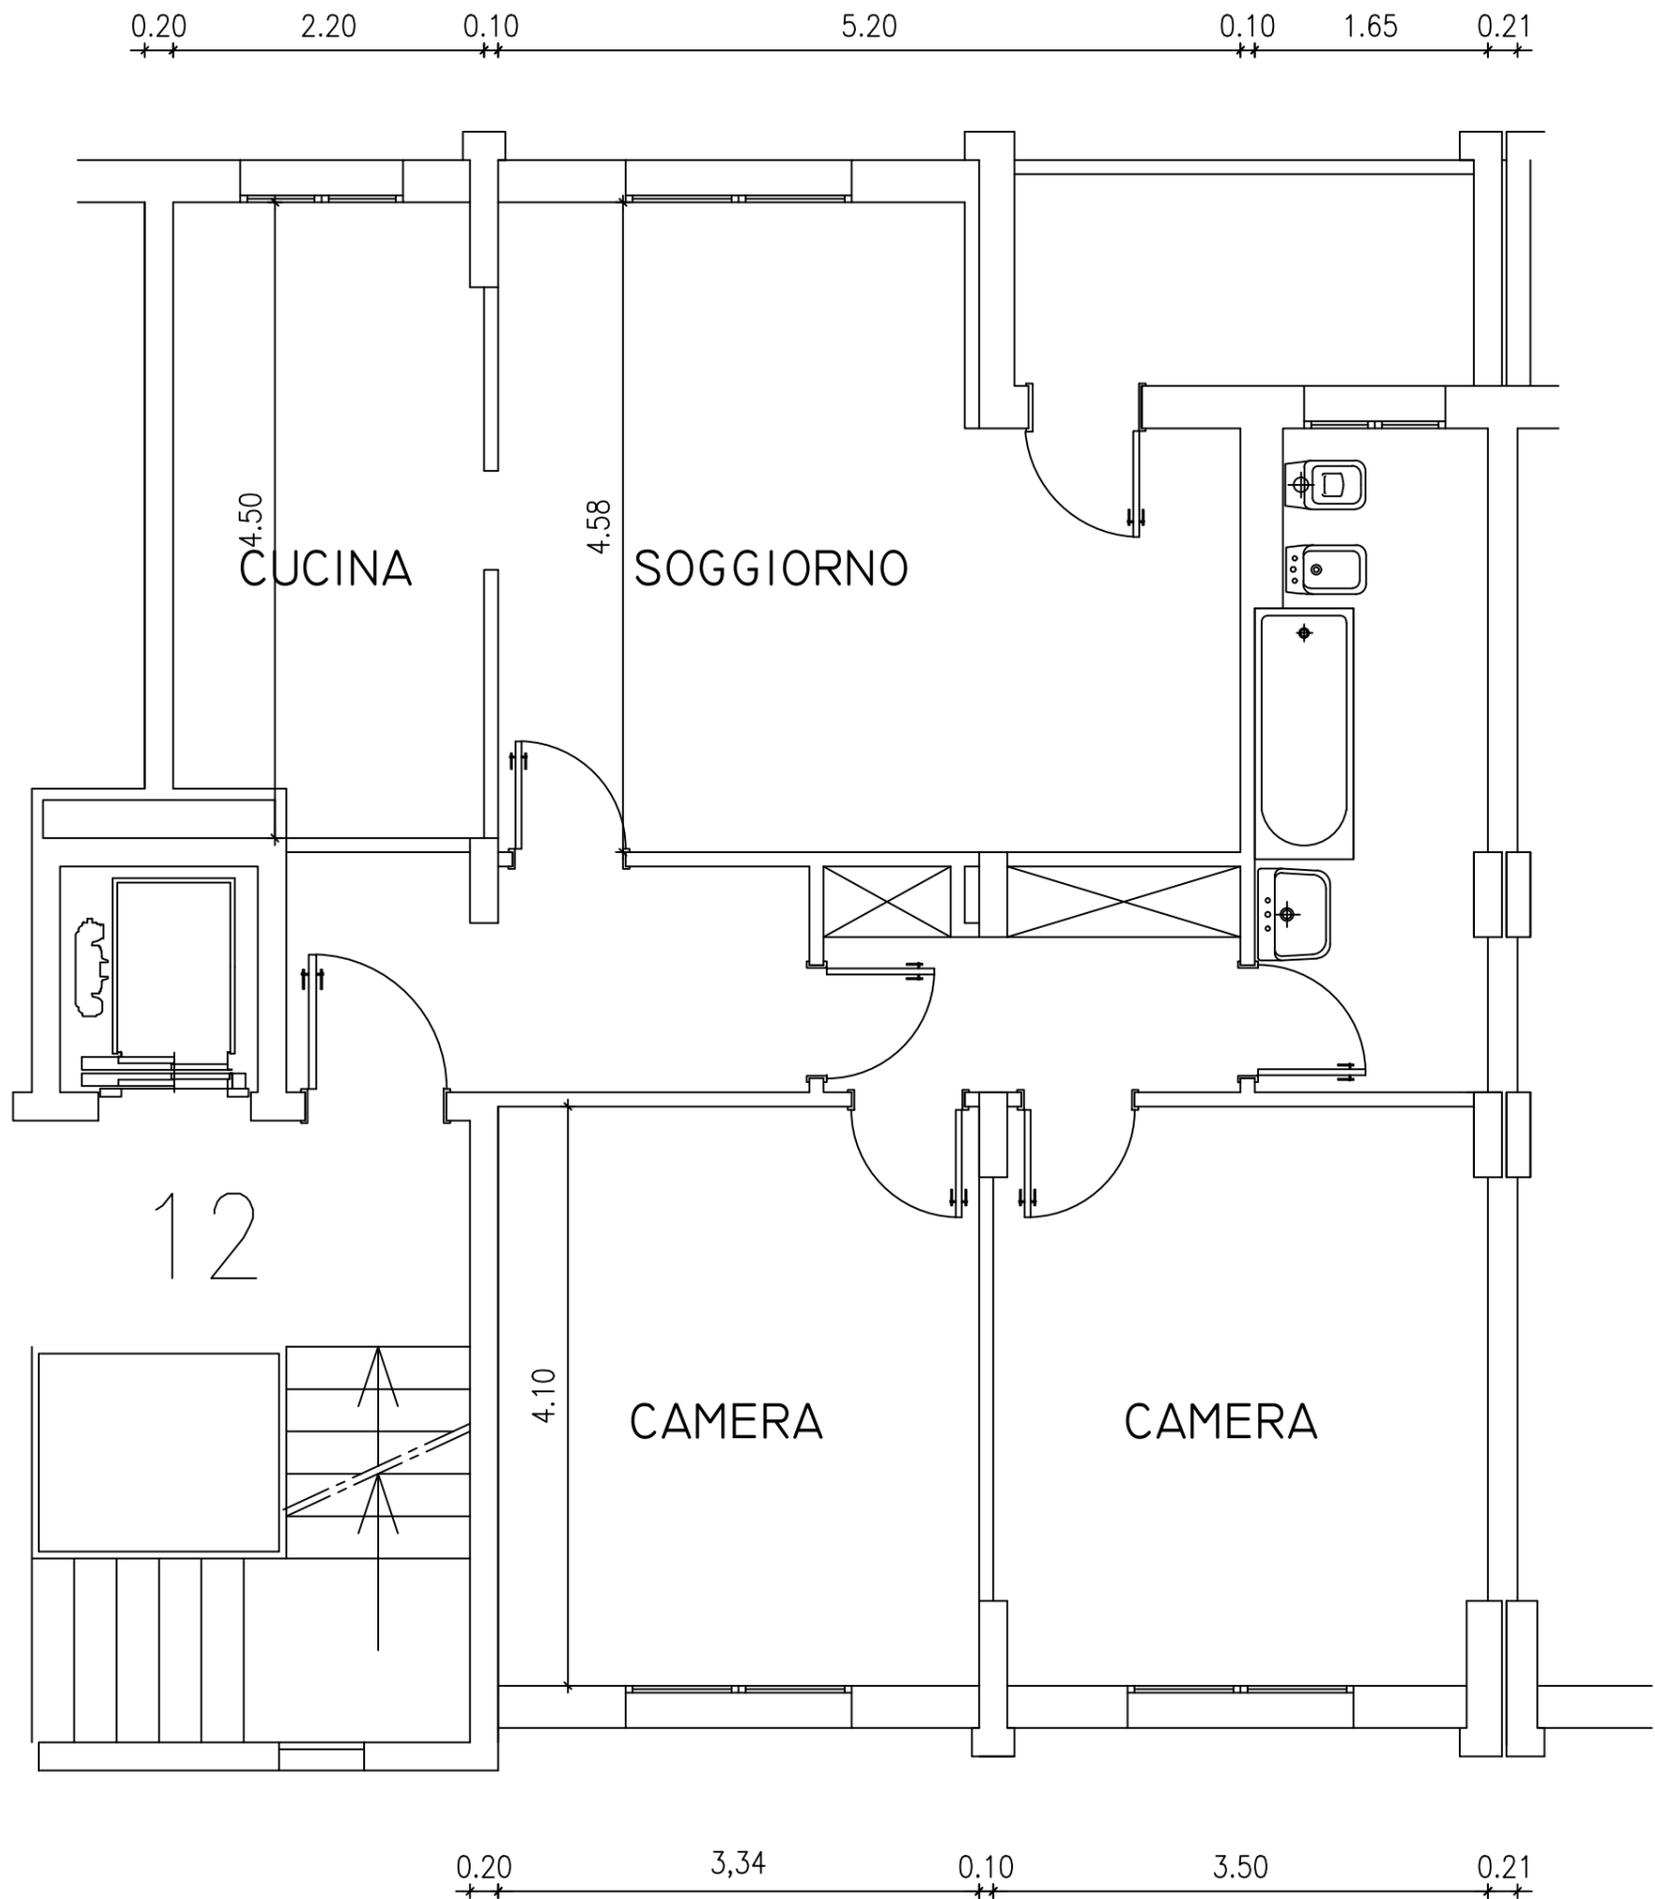

N.B. Planimetria indicativa le quote e il posizionamento impianti possono subire modifiche nel corso dei lavori