


S2-3

Via VERNE 2

Piano Secondo

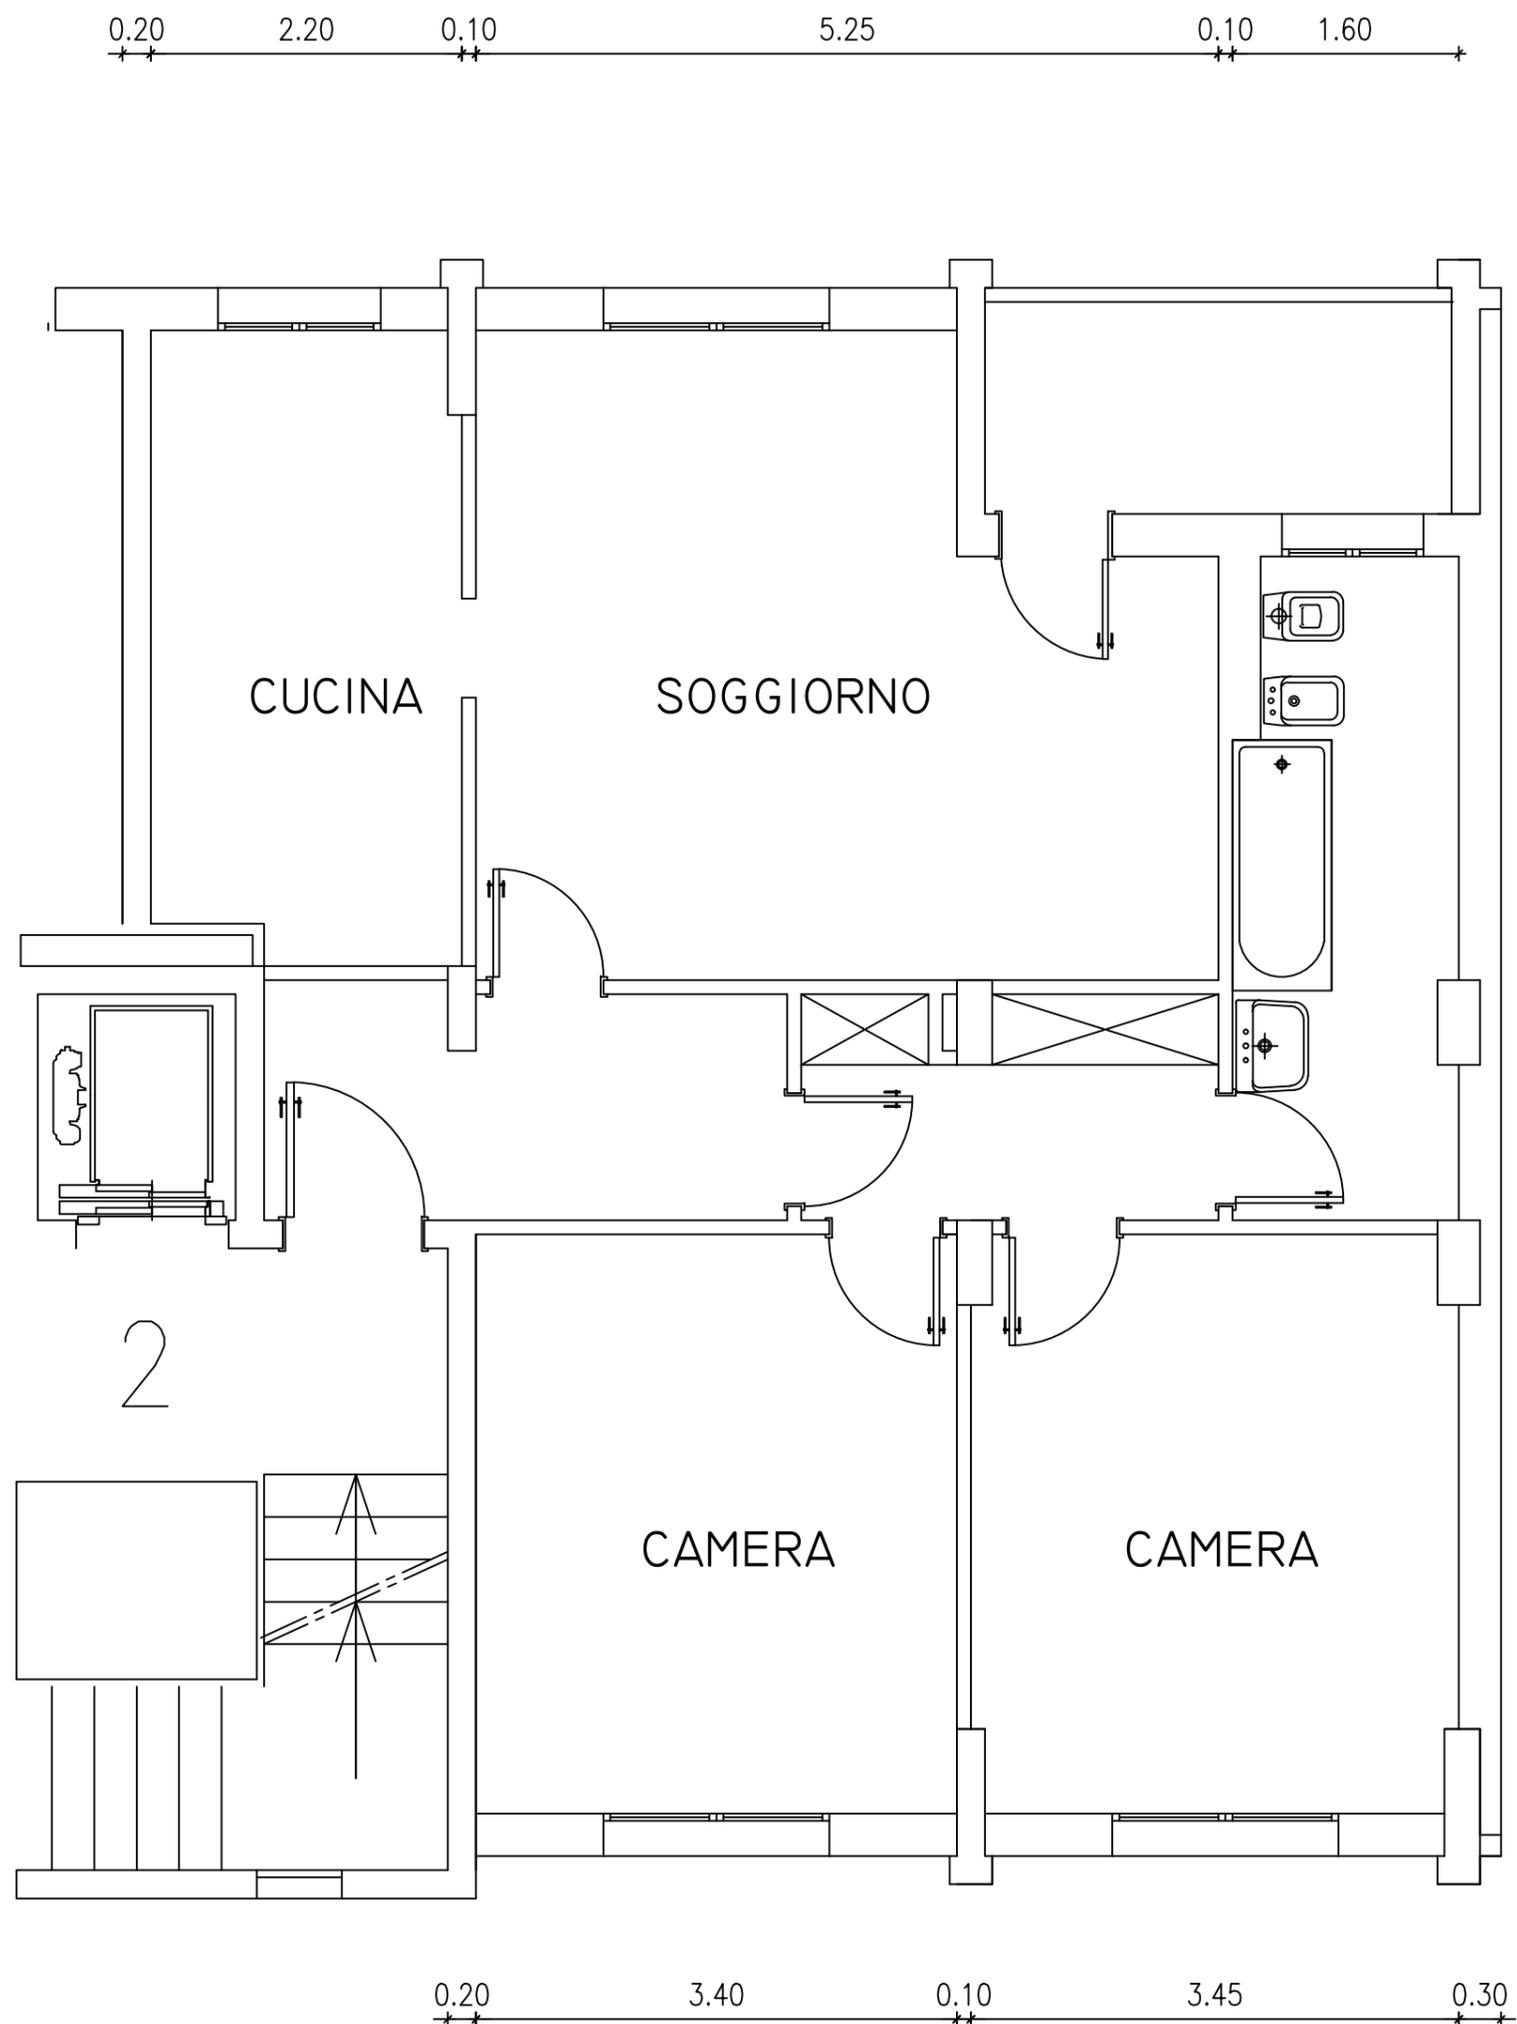

N.B. Planimetria indicativa le quote e il posizionamento impianti possono subire modifiche nel corso dei lavori