


S2-21

Via VERNE 4

Piano Quinto

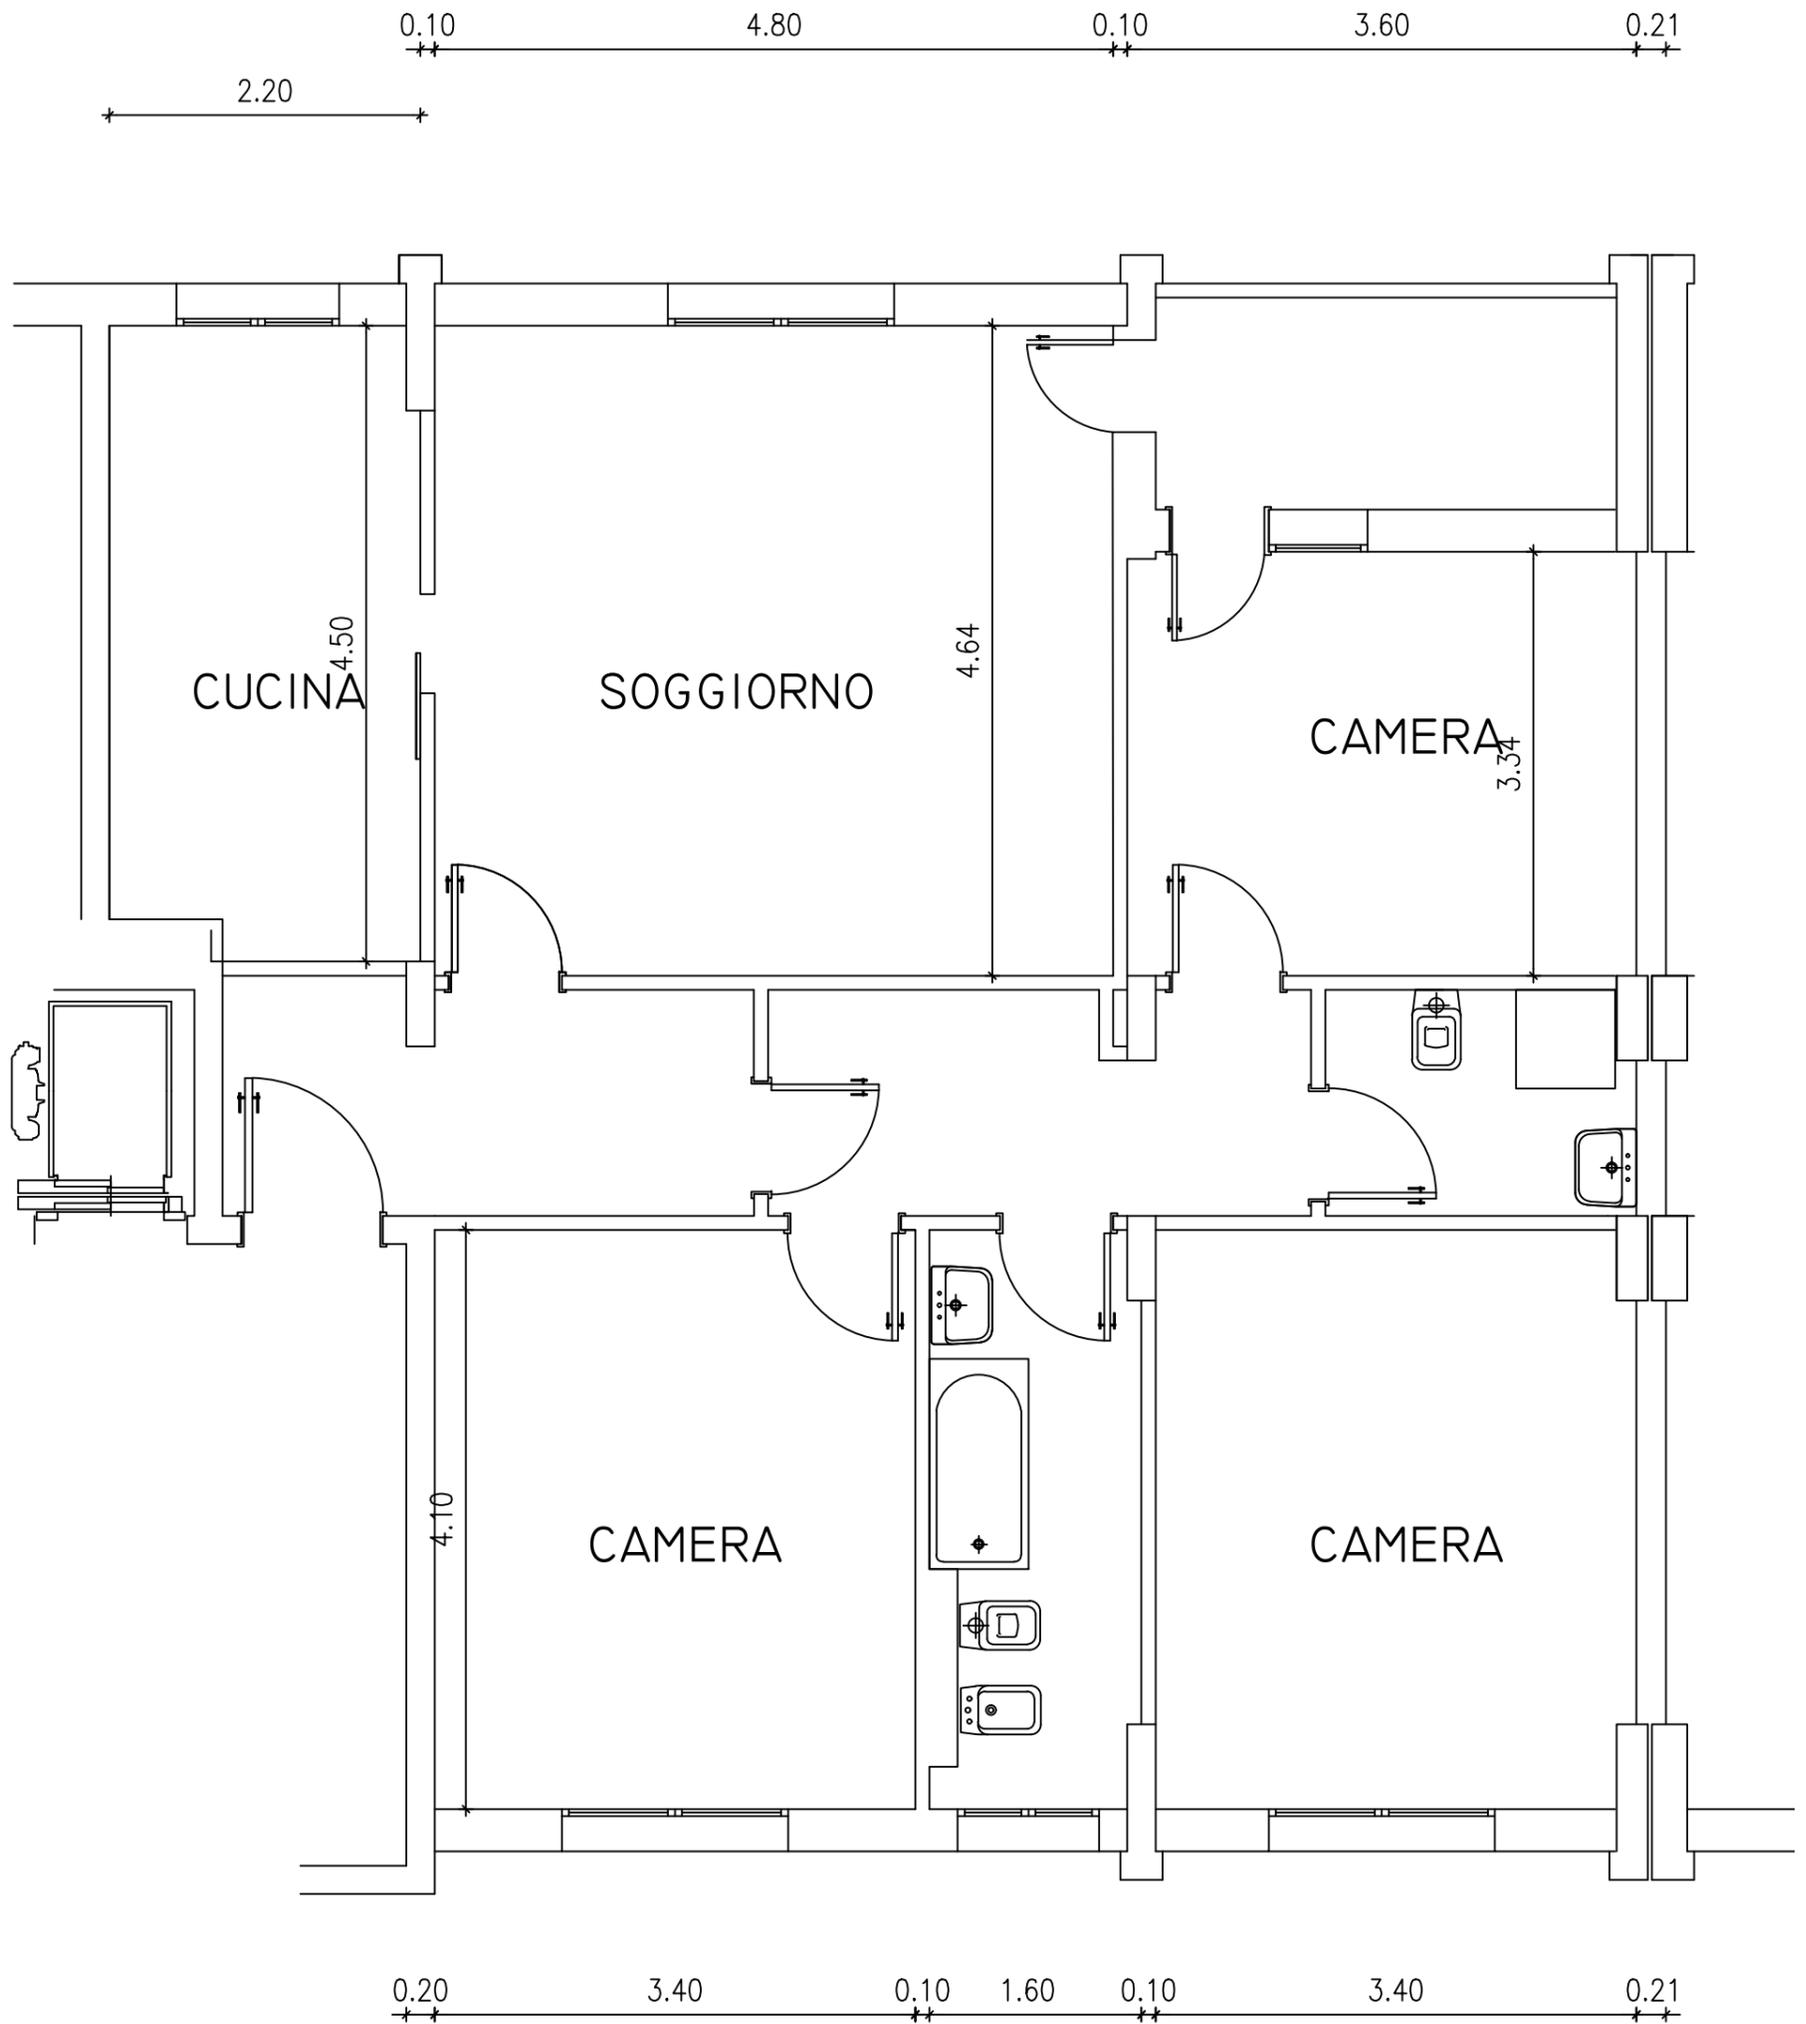

N.B. Planimetria indicativa le quote e il posizionamento impianti possono subire modifiche nel corso dei lavori