


A3-17

V. DE GAMA 21

PIANO 4°

INT.17

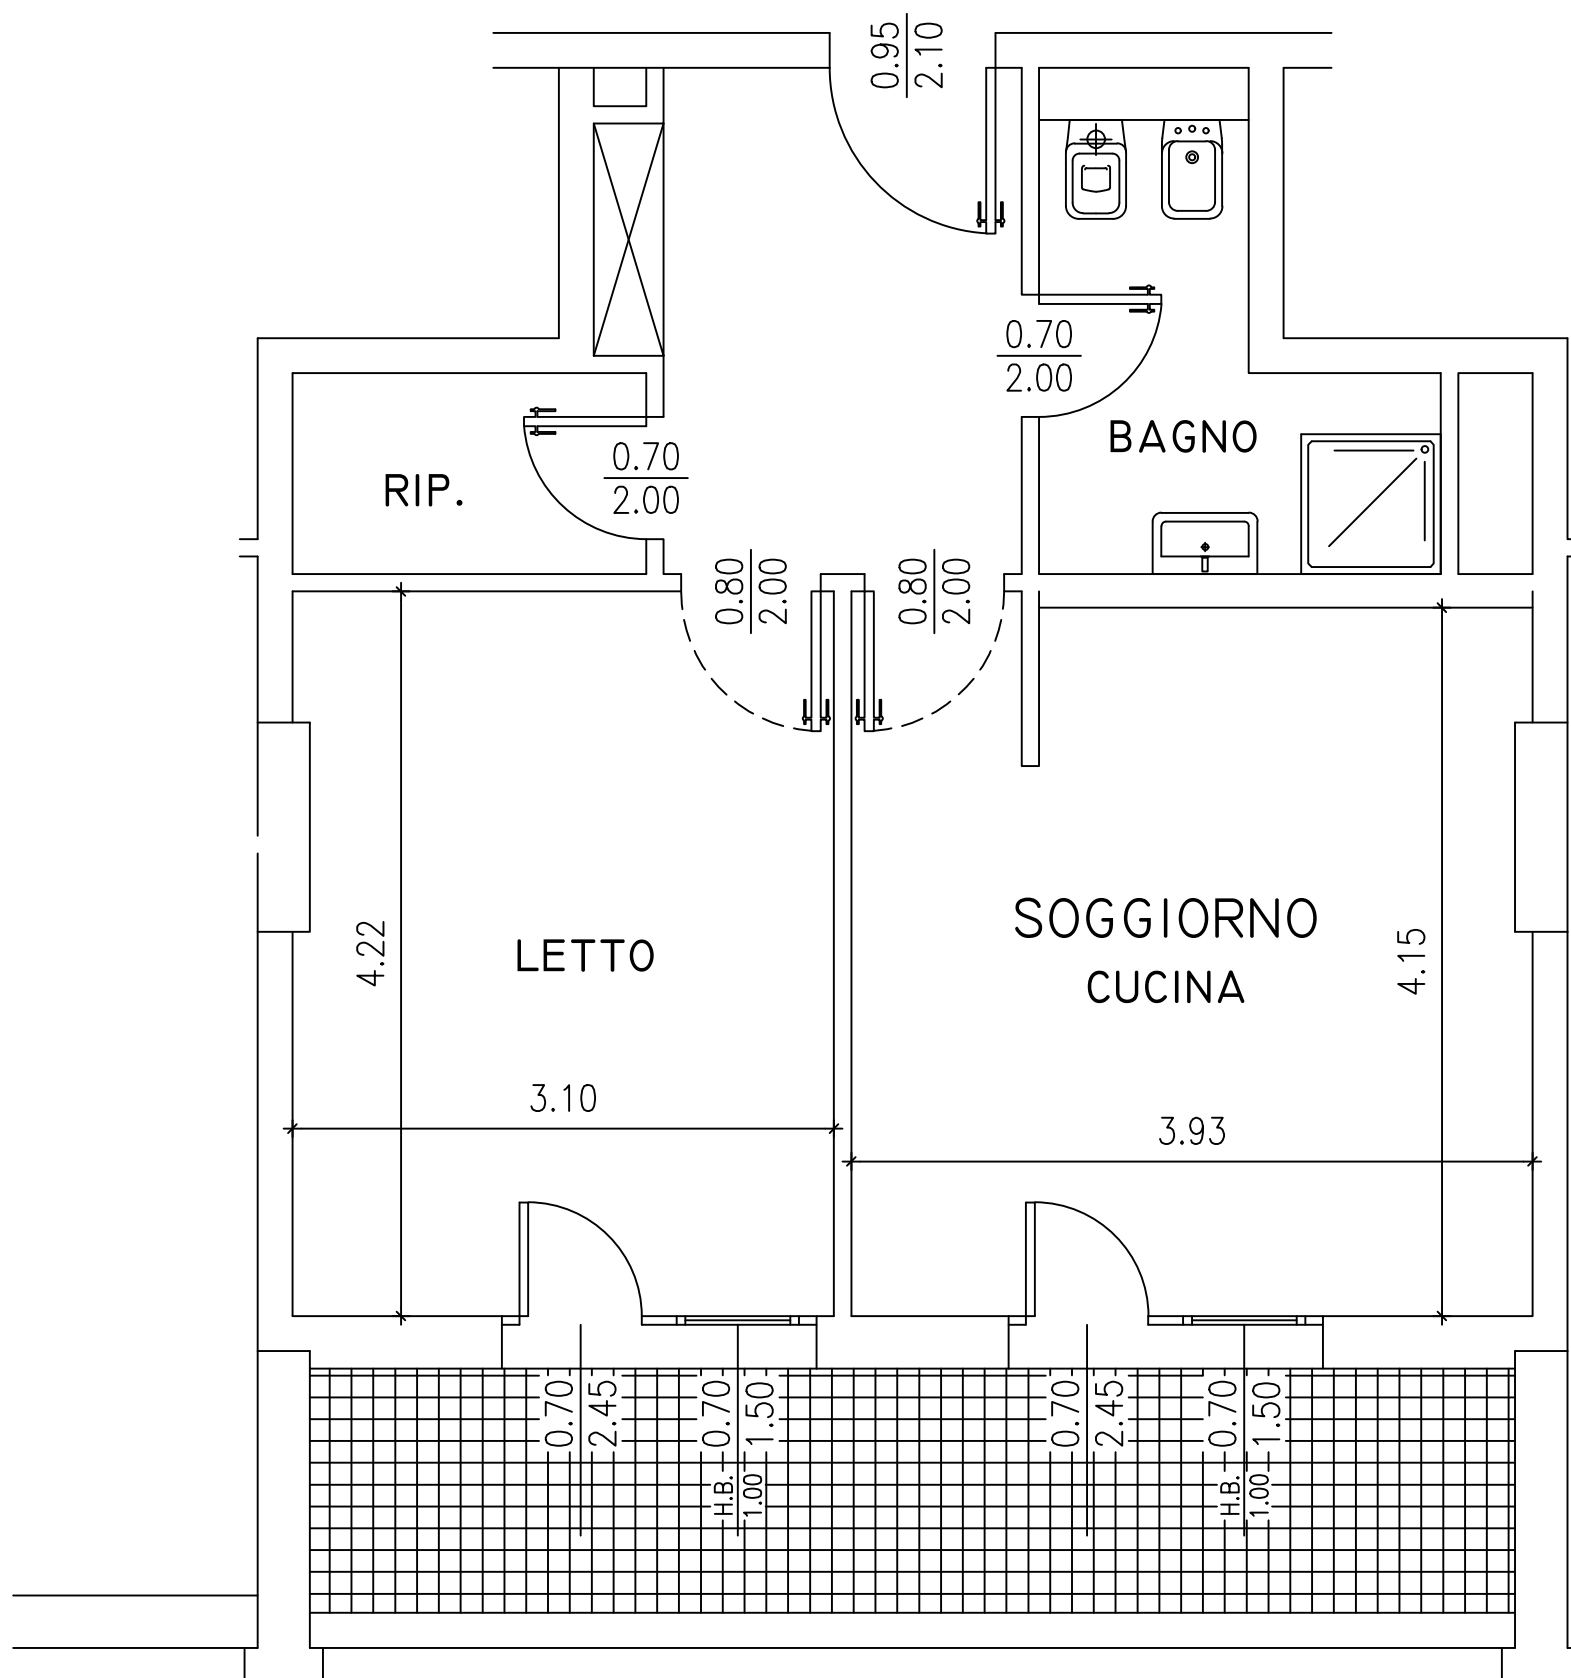

N.B. PLANIMETRIA INDICATIVA LE QUOTE E IL POSIZIONAMENTO IMPIANTI POSSONO SUBIRE MODIFICHE NEL CORSO DEI LAVORI