


A3-67

VIA V. DE GAMA 23

PIANO 7°

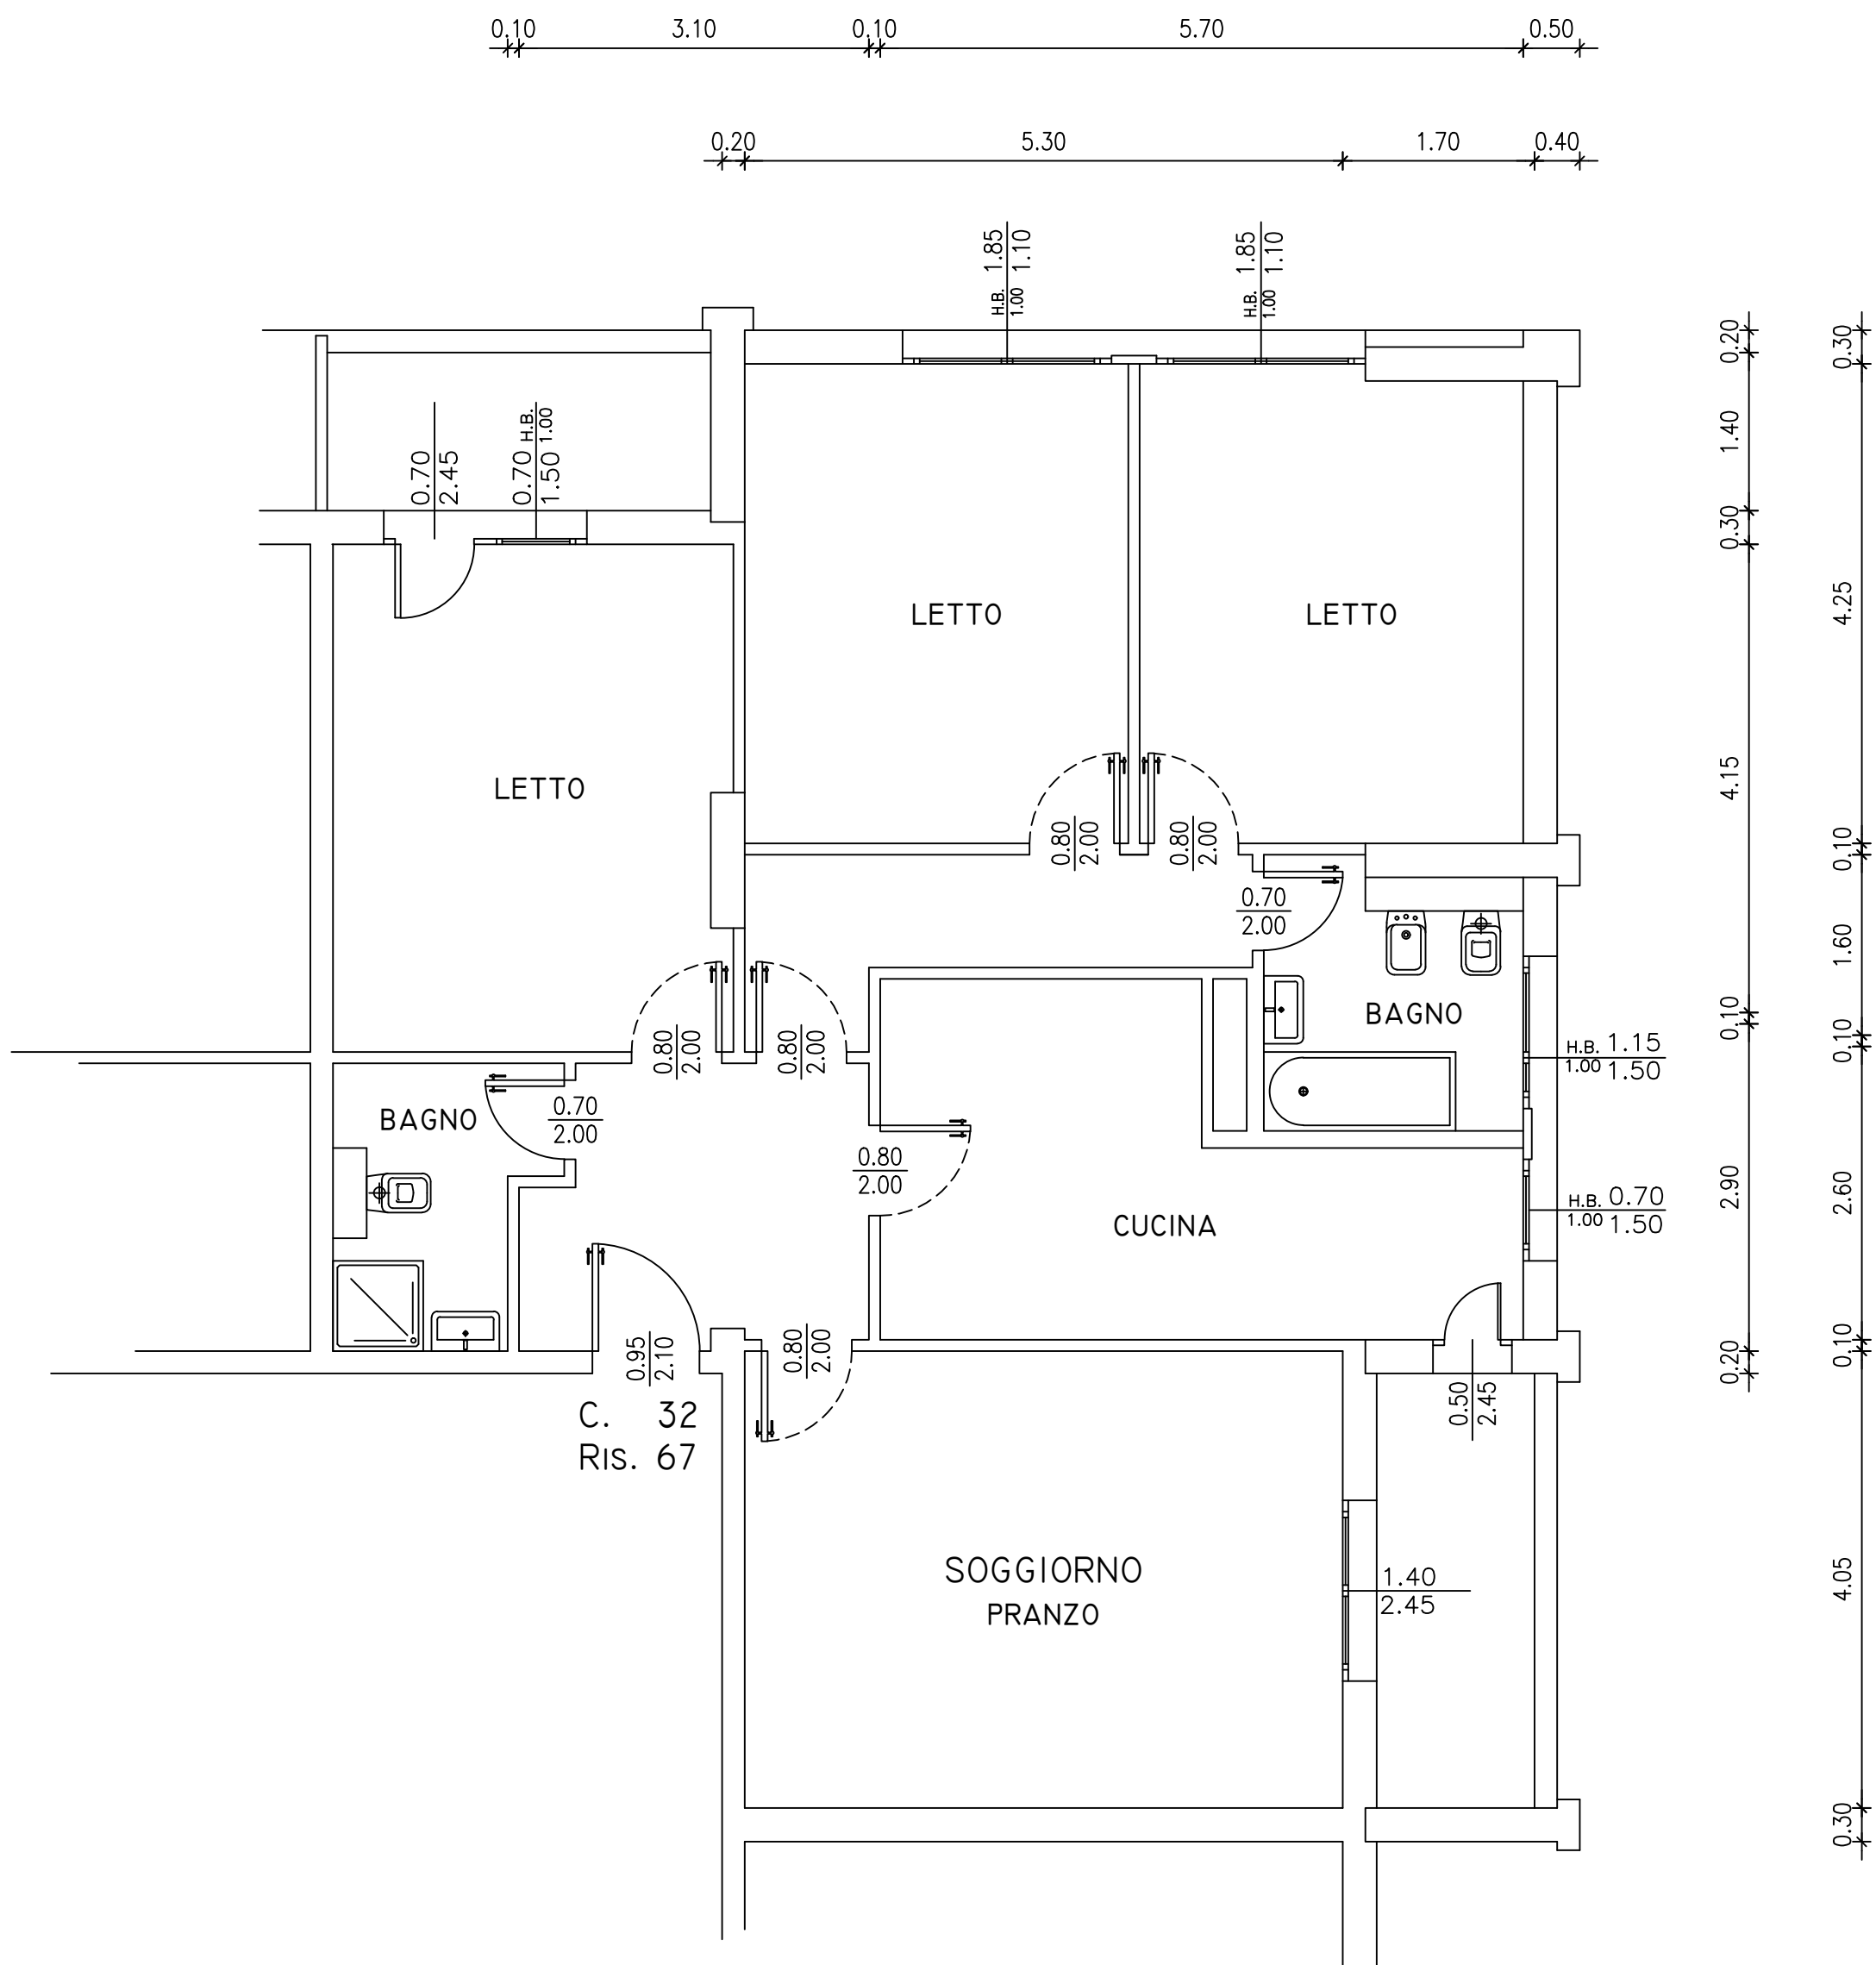

N.B. PLANIMETRIA INDICATIVA LE QUOTE E IL POSIZIONAMENTO IMPIANTI POTRANNO SUBIRE MODIFICHE DURANTE I LAVORI