


S2-2

Via VERNE 2

Piano Primo

0.21 3.60 0.10 4.80 0.10 2.20 0.20

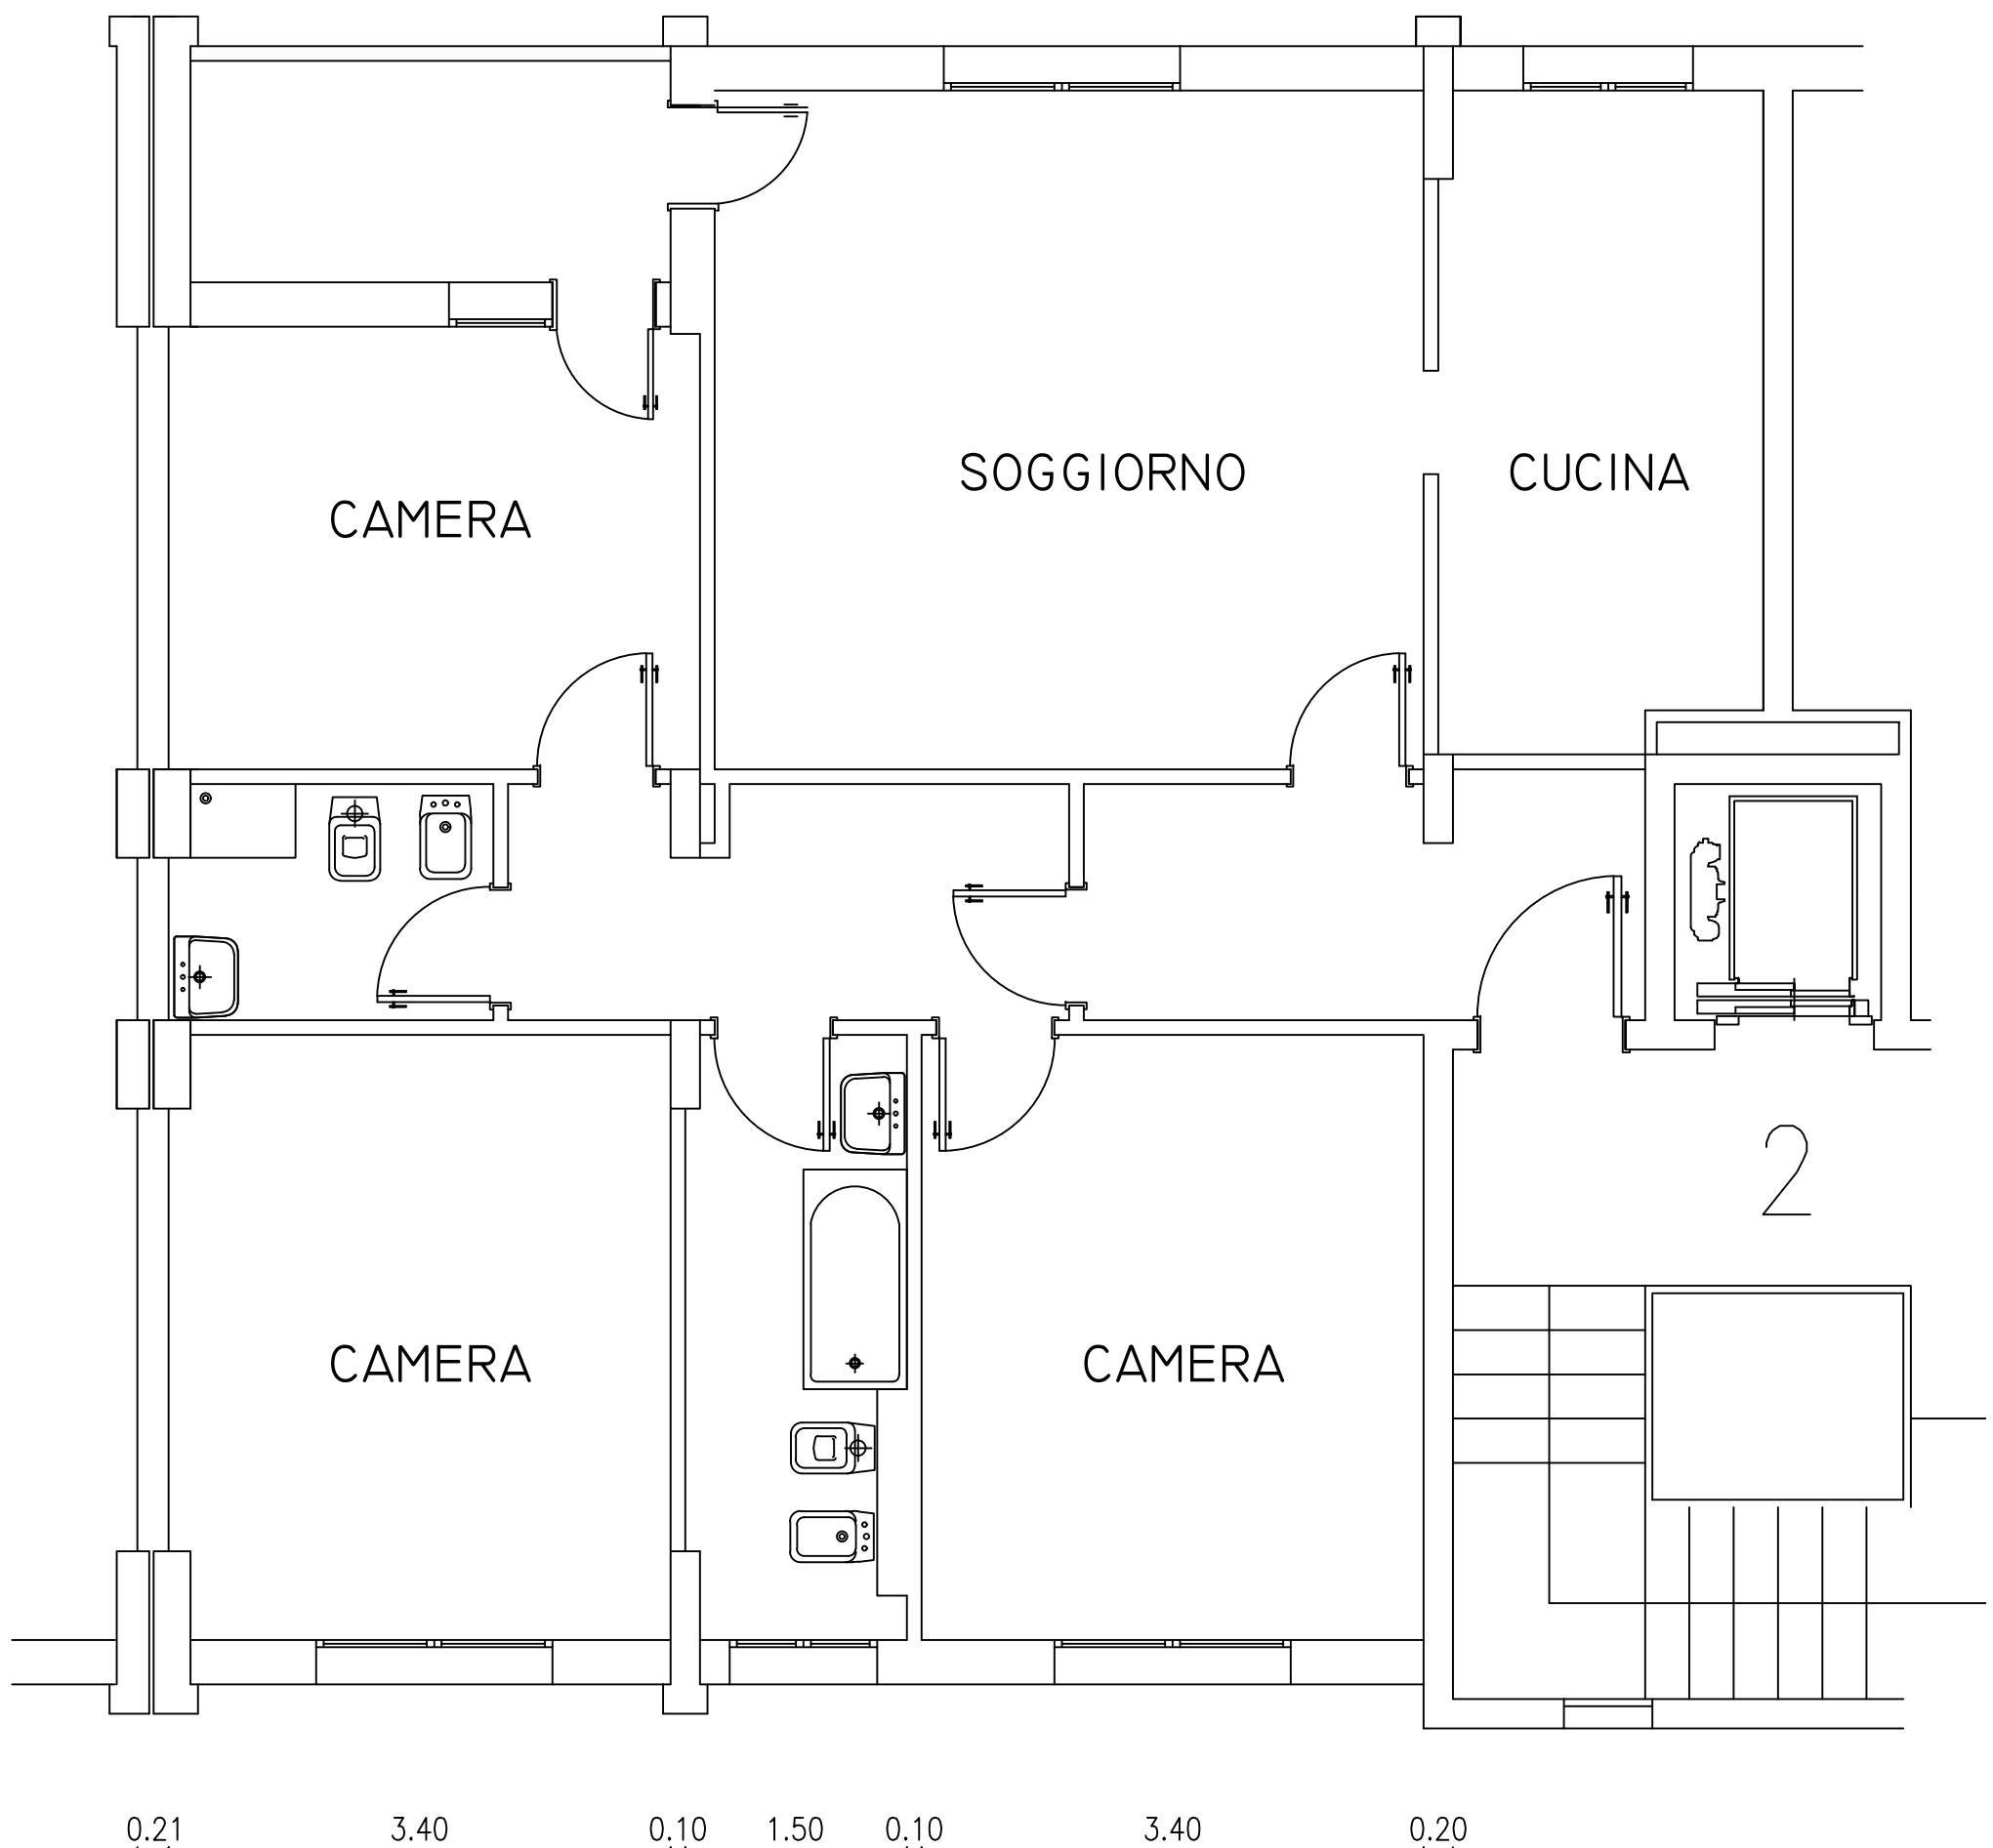

N.B. Planimetria indicativa le quote e il posizionamento impianti
possono subire modifiche nel corso dei lavori