


S2-17

Via VERNE 4

Piano Terzo

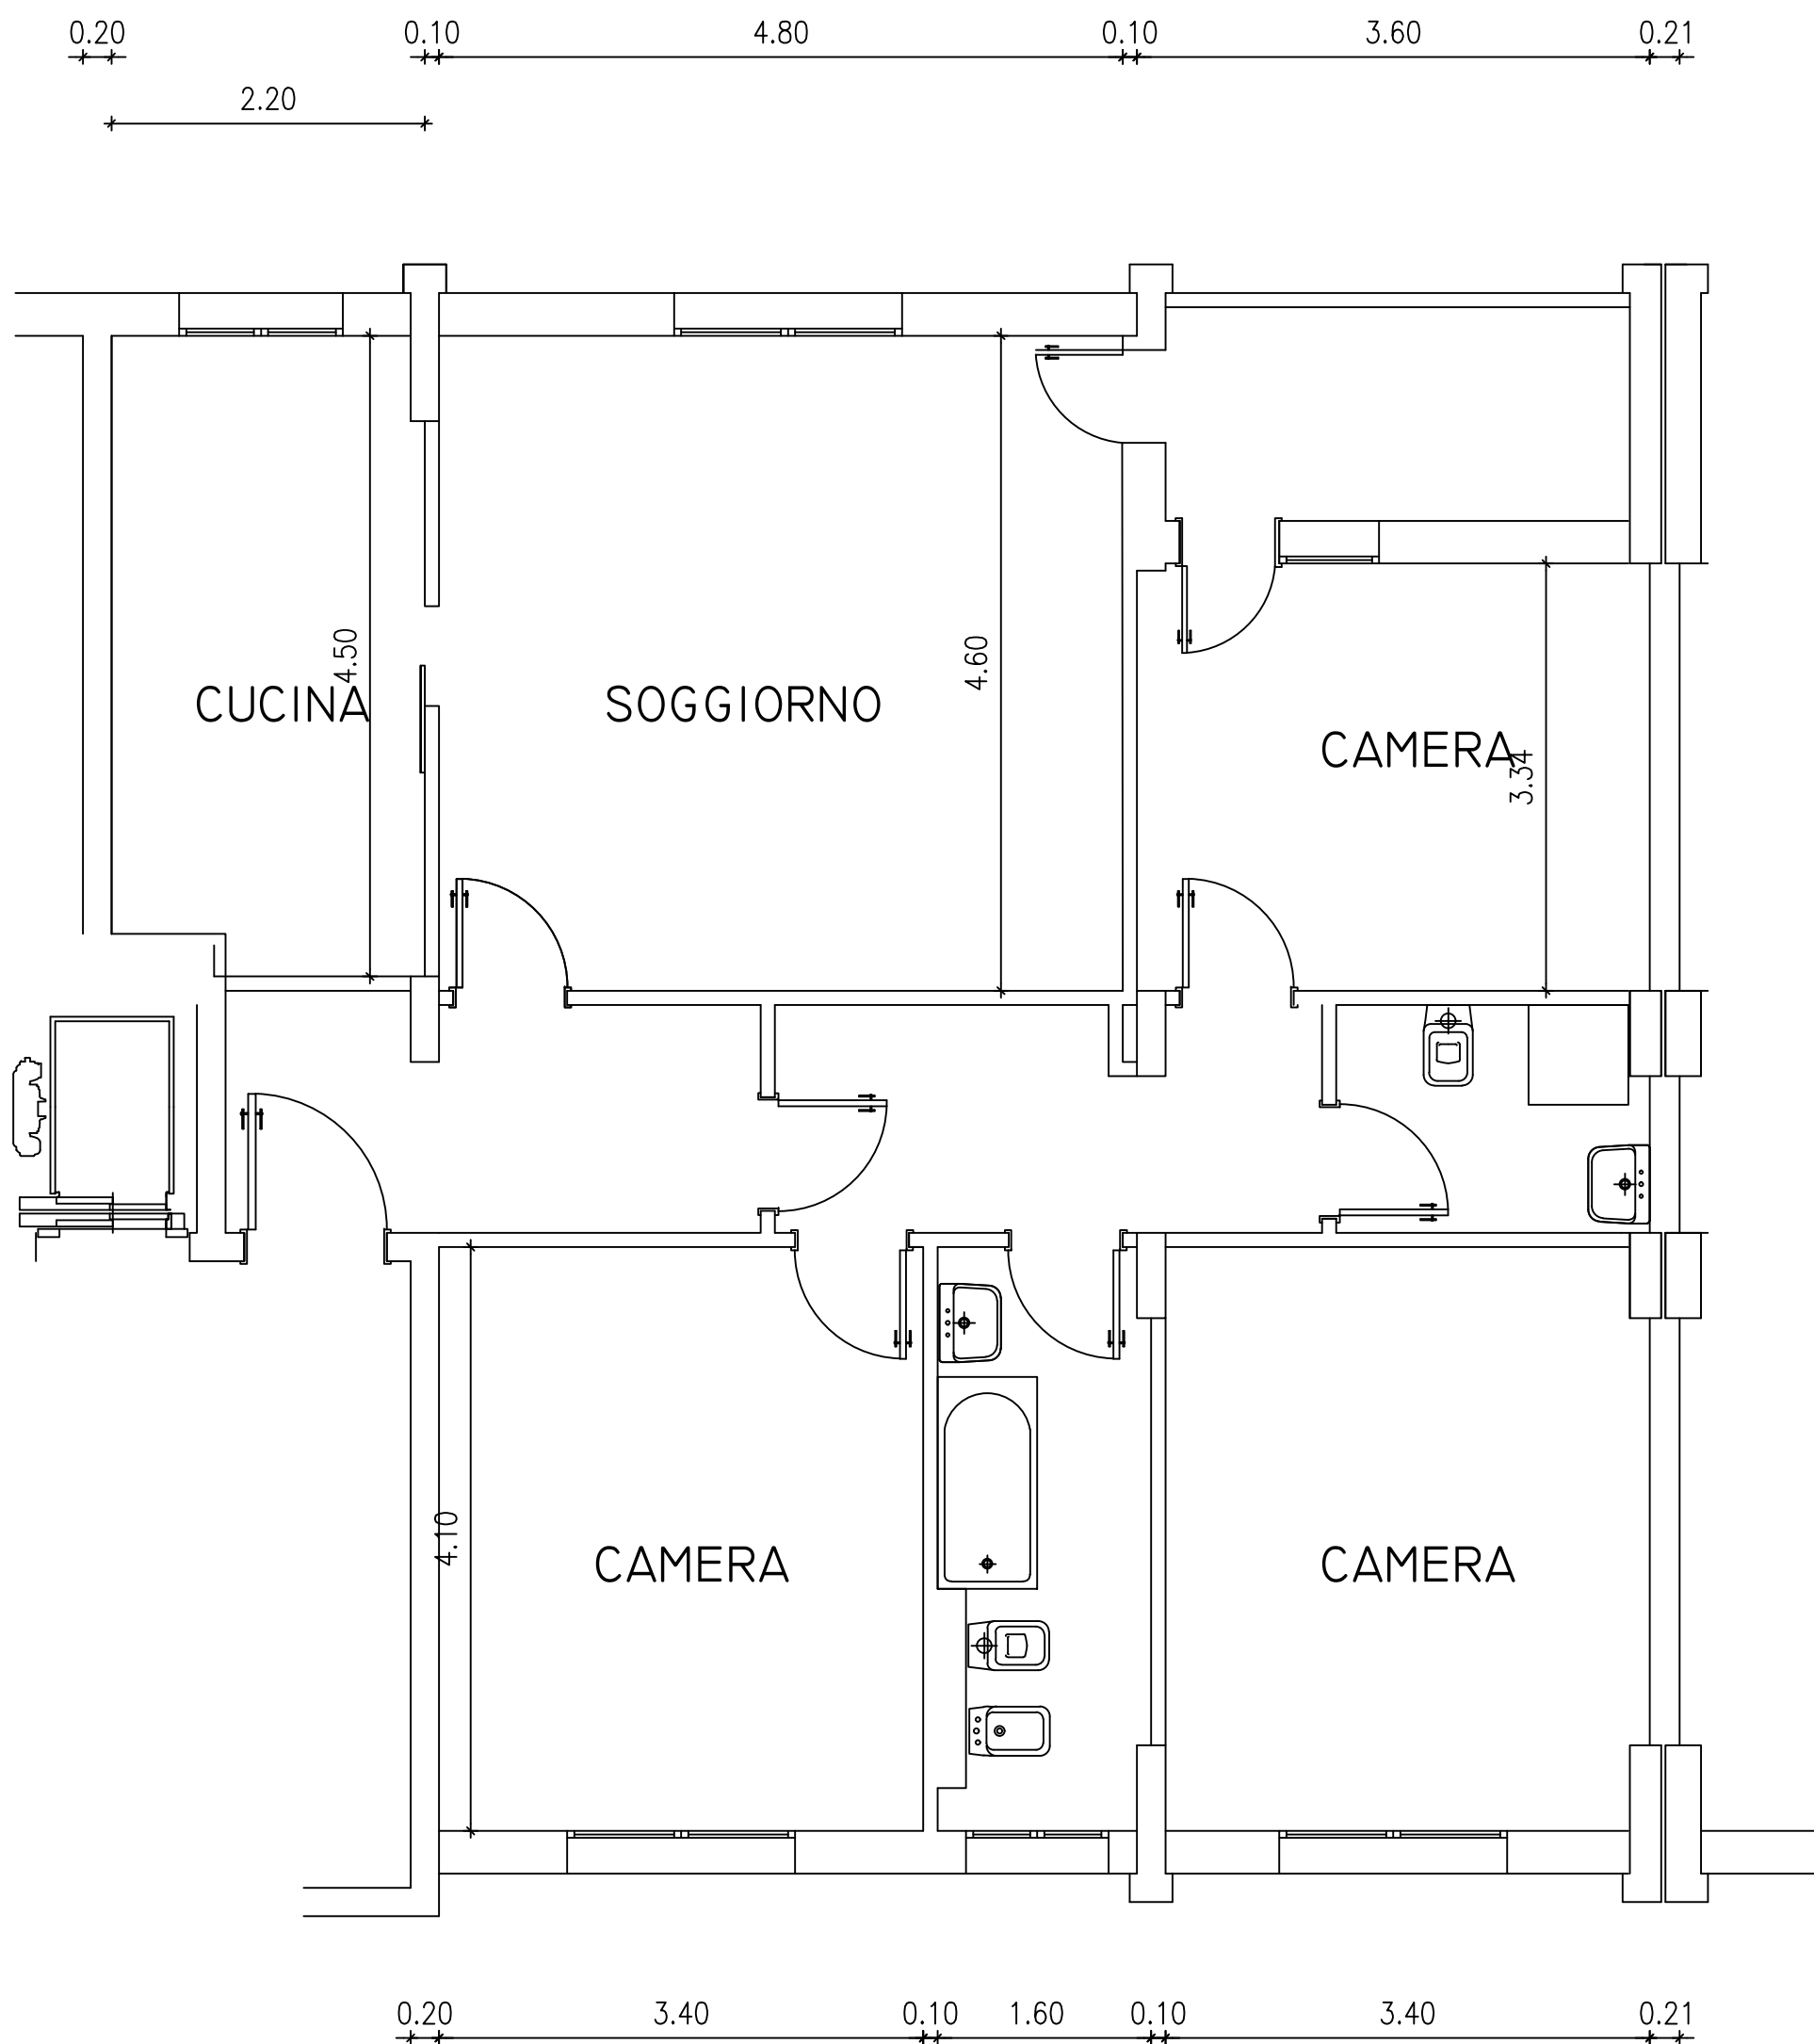

N.B. Planimetria indicativa le quote e il posizionamento impianti possono subire modifiche nel corso dei lavori