


S2-41

Via VERNE 8

Piano Terzo

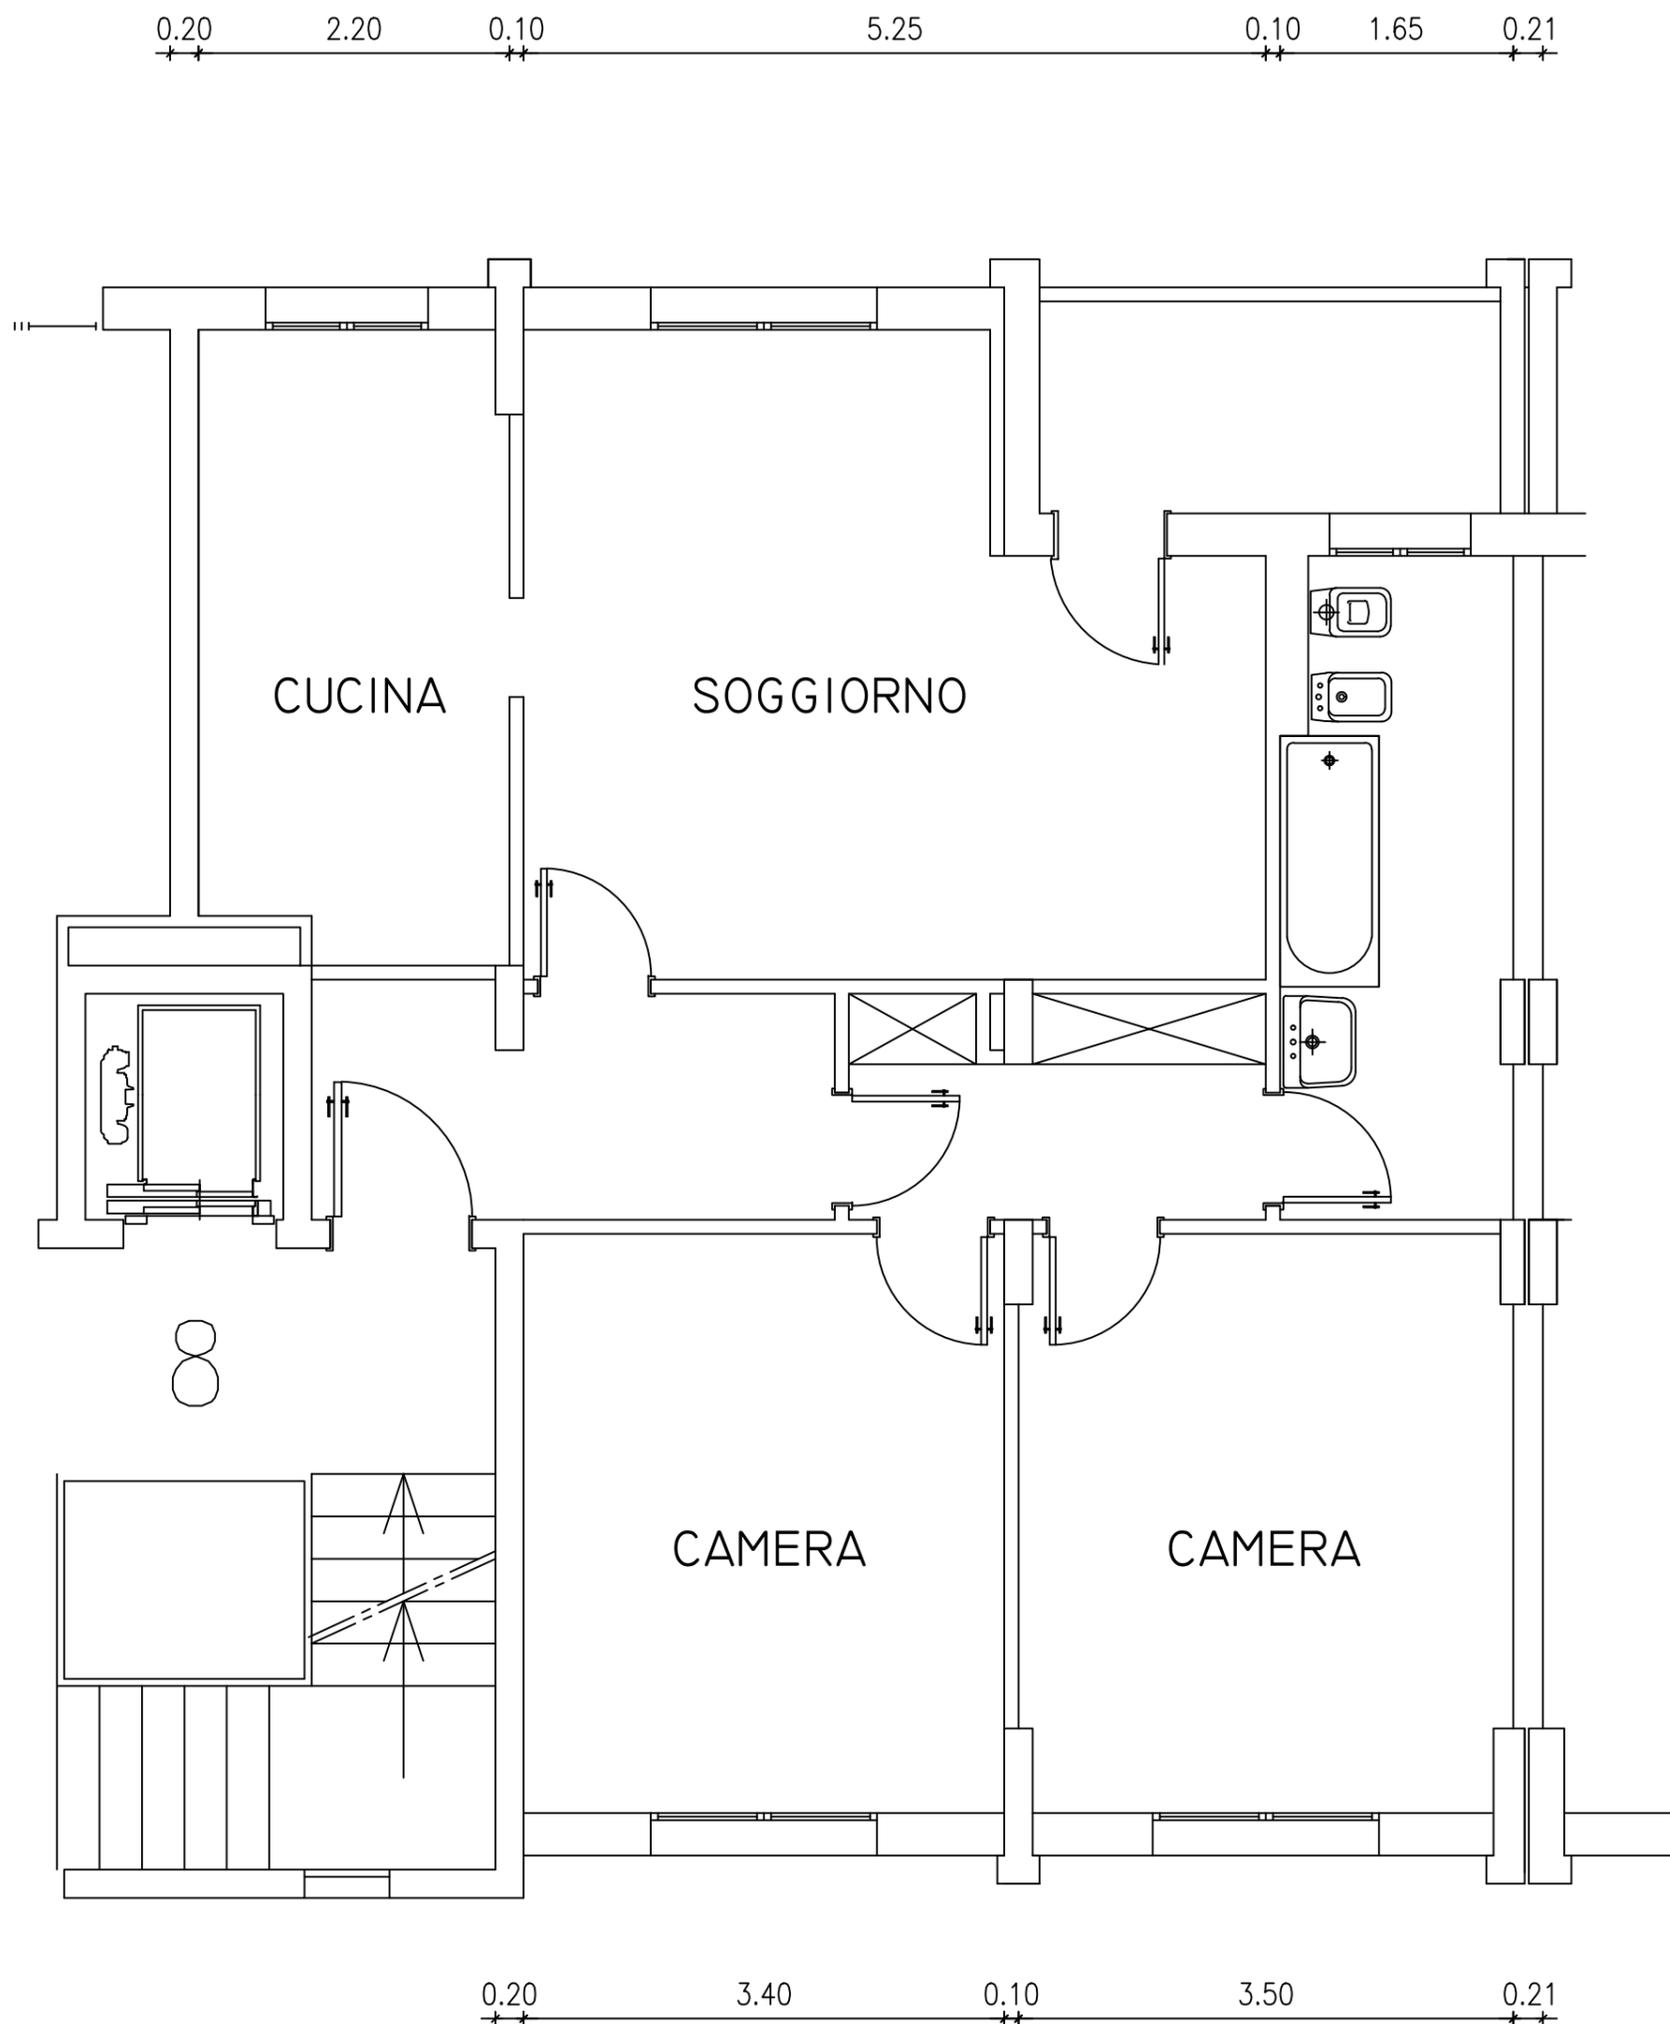

N.B. Planimetria indicativa le quote e il posizionamento impianti possono subire modifiche nel corso dei lavori