


P1004
Via Zambeccari 11
Piano Primo – stato di fatto



NB: Planimetria indicativa, le quote e il posizionamento degli impianti potranno subire modifiche nel corso della ristrutturazione

P1004
Via Zambeccari 11
Piano Primo – progetto

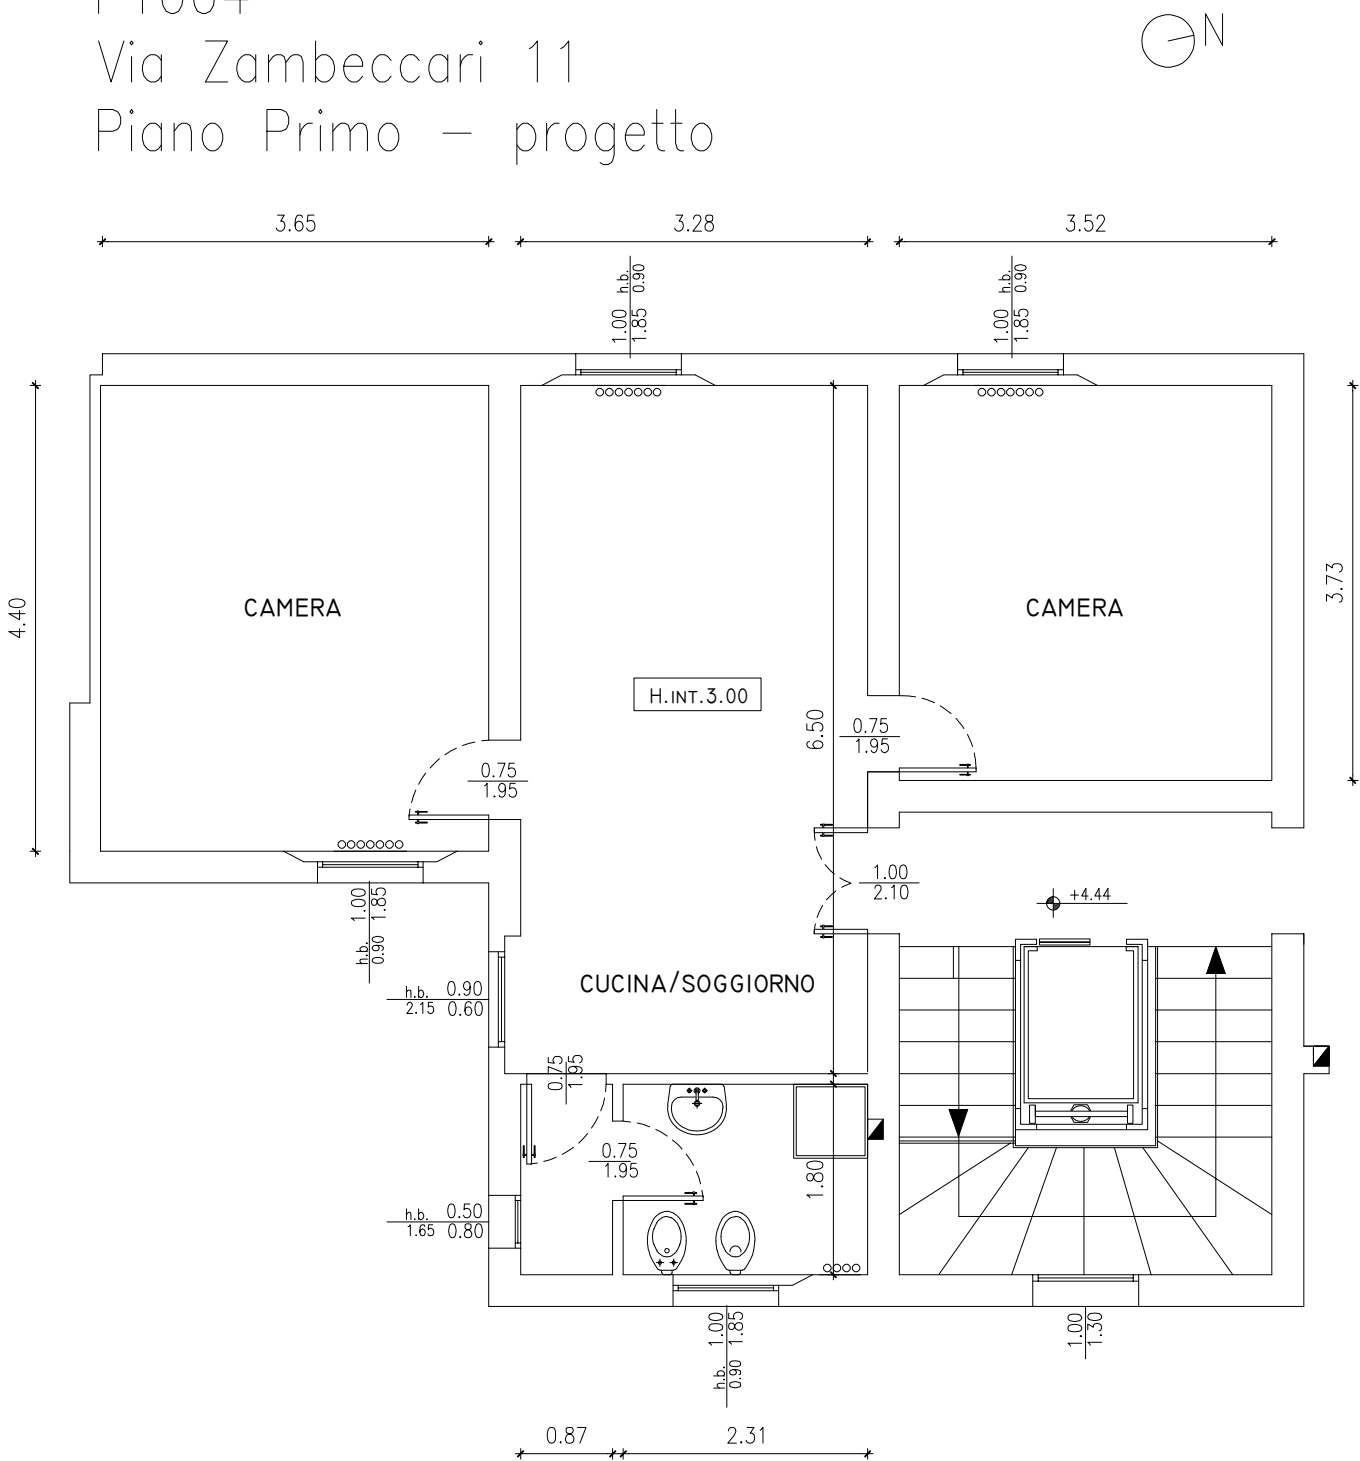

NB: Planimetria indicativa, le quote e il posizionamento degli impianti potranno subire modifiche nel corso della ristrutturazione