


Q0029

VIA ZAMBECCARI 30
PIANO QUARTO

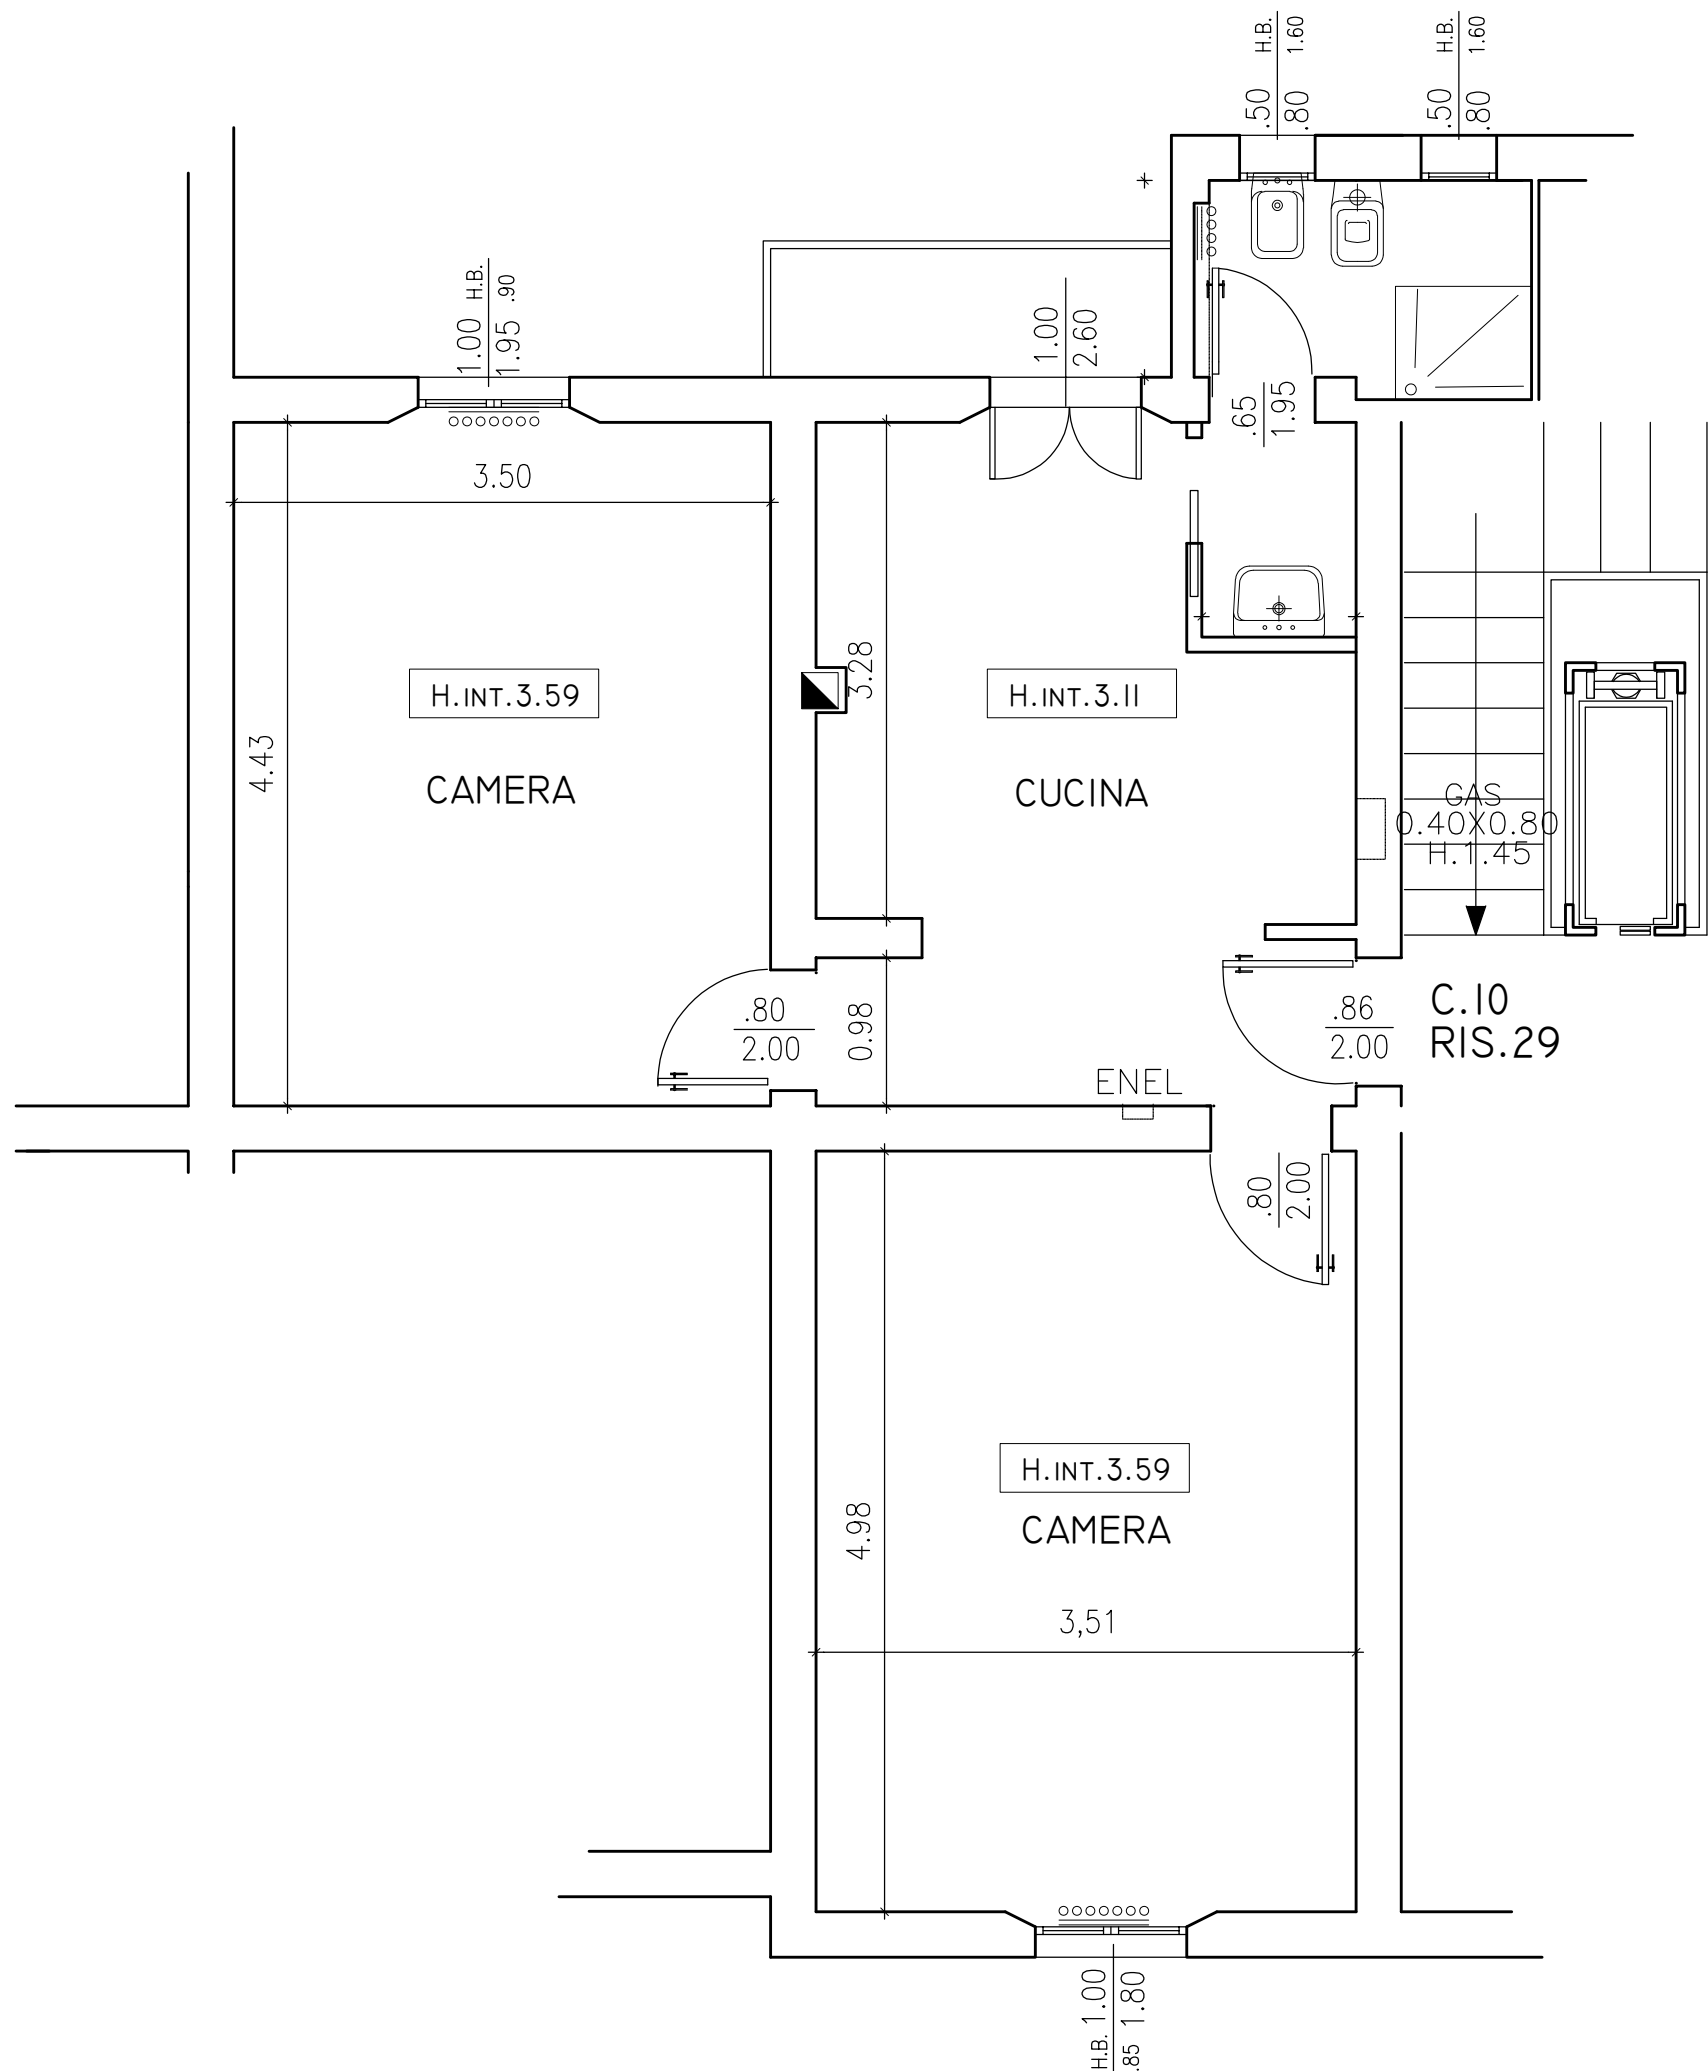

NB: Planimetria indicativa, le quote e il posizionamento degli impianti potranno subire modifiche nel corso della ristrutturazione