


Q-23

ZAMBECCARRI 30

PIANO PRIMO

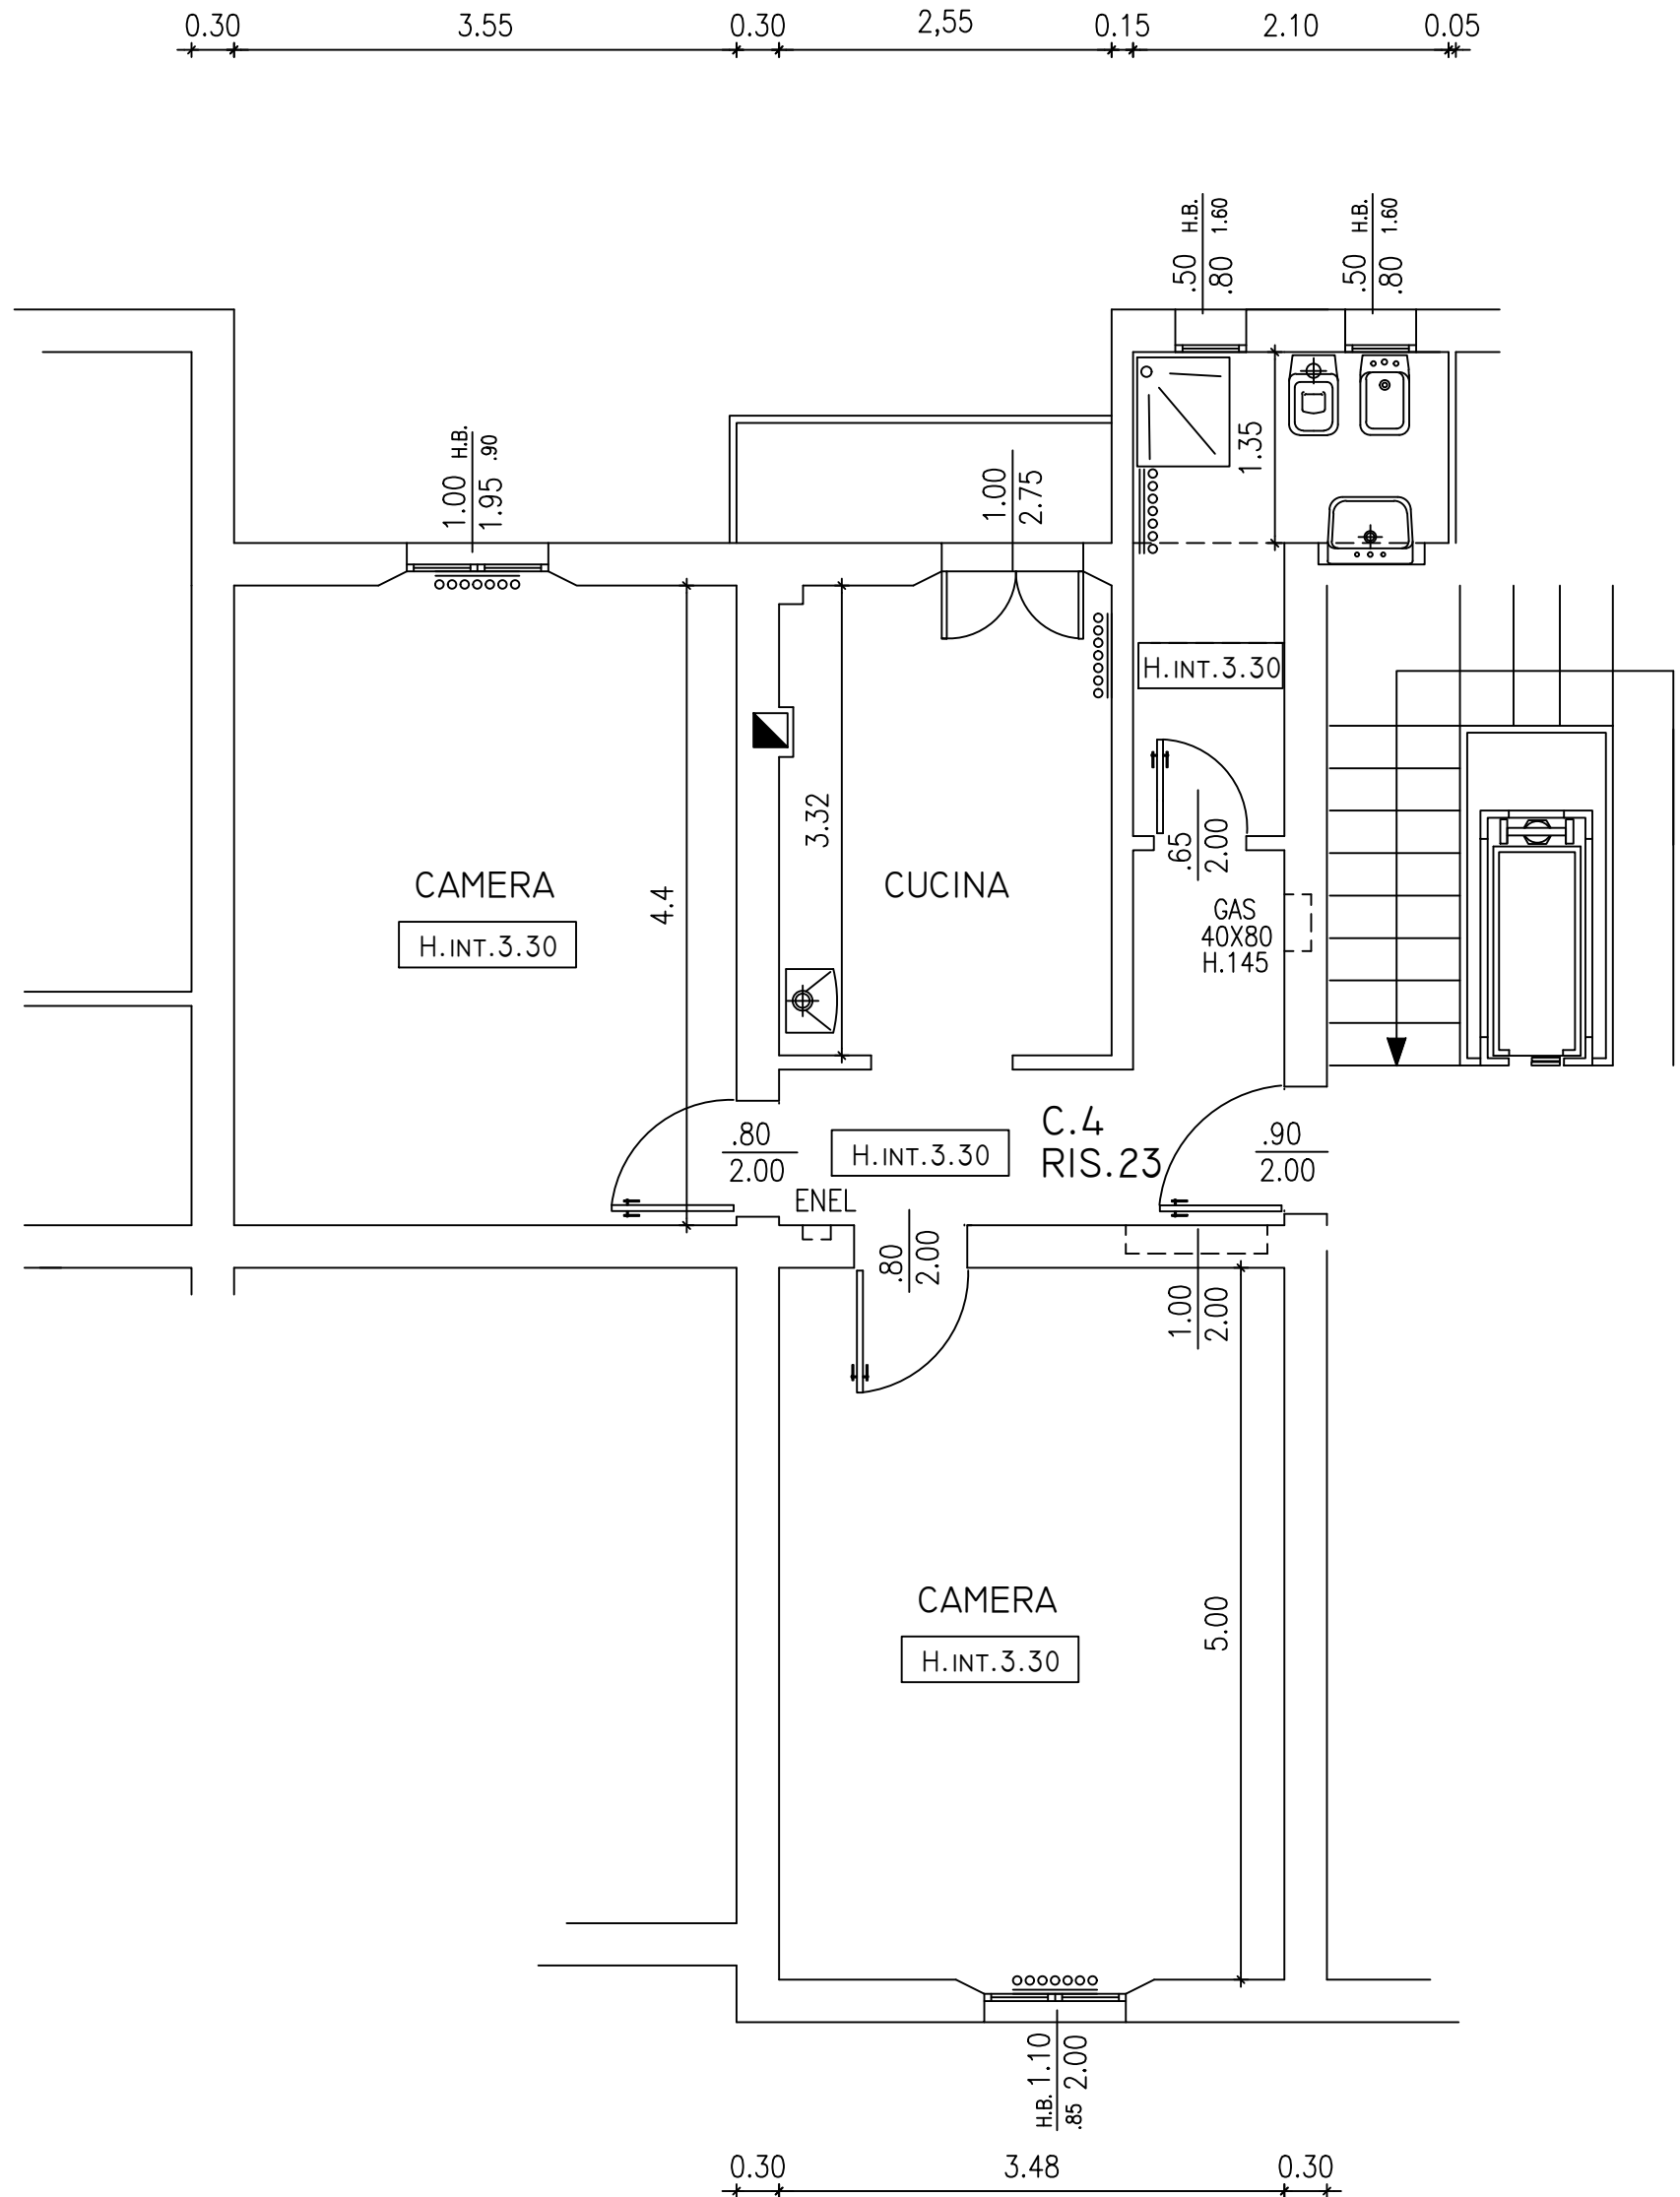

PLANIMETRIA INDICATIVA LE QUOTE E IL POSIZIONAMENTO IMPIANTI
POSSONO SUBIRE MODIFICHE NEL CORSO DEI LAVORI