


D-11

PRATELLO 90

PIANO TERZO

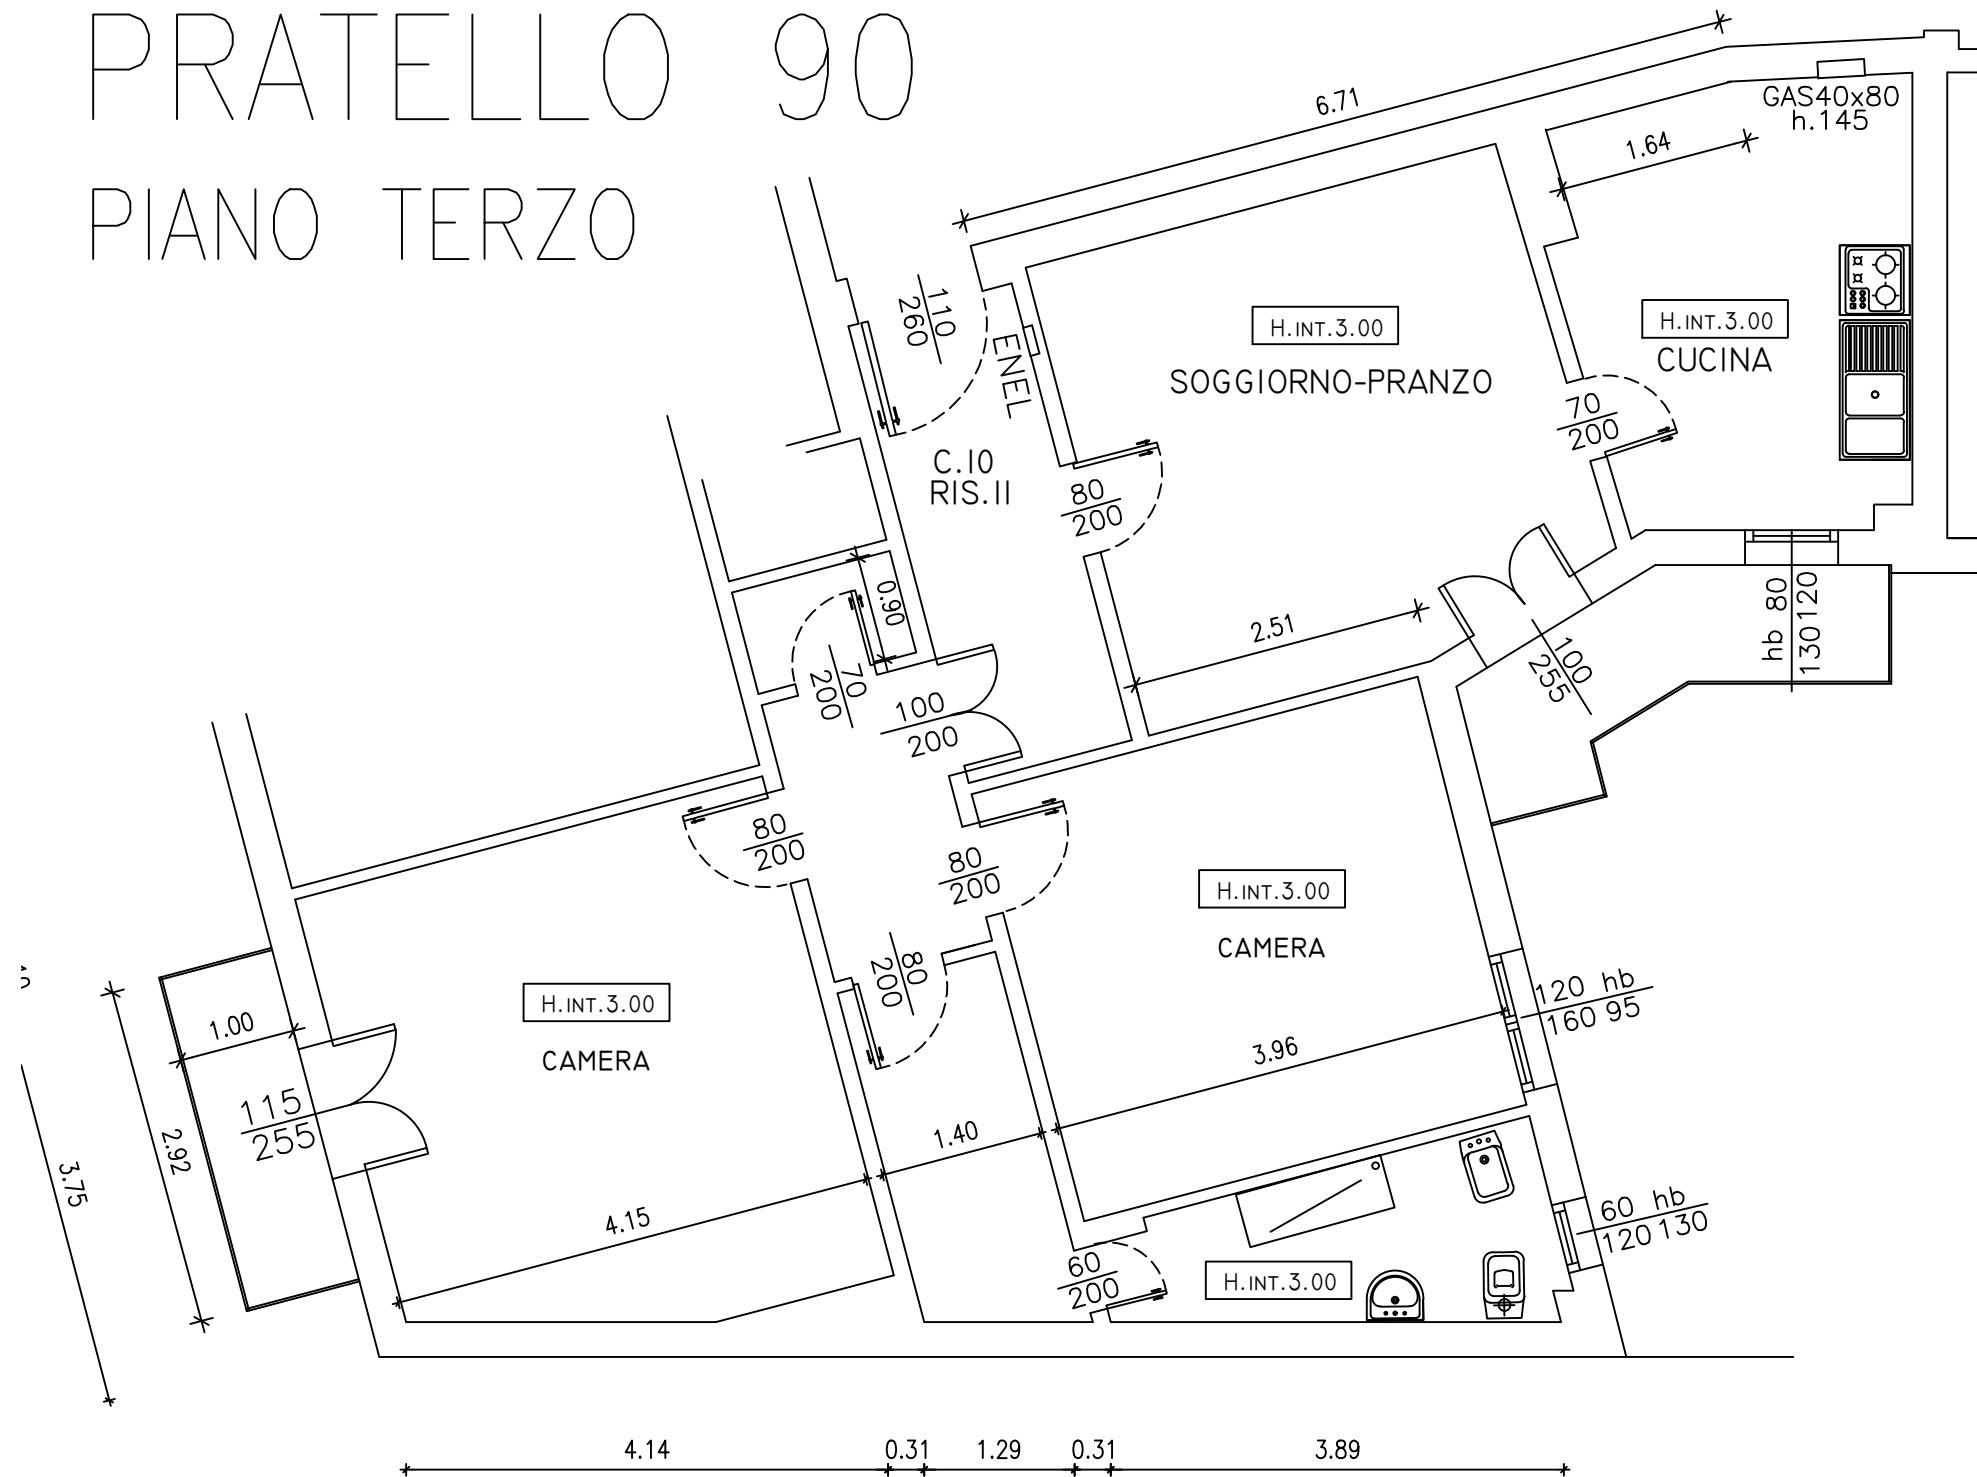

N.B. PLANIMETRIA INDICATIVA LE QUIOTE E IL POSIZIONAMENTO IMPIANTI POTRANNO SUBIRE MODIFICHE NEL CORSO DEI LAVORI