


L-30

REPUBBLICA 9

PIANO 2°

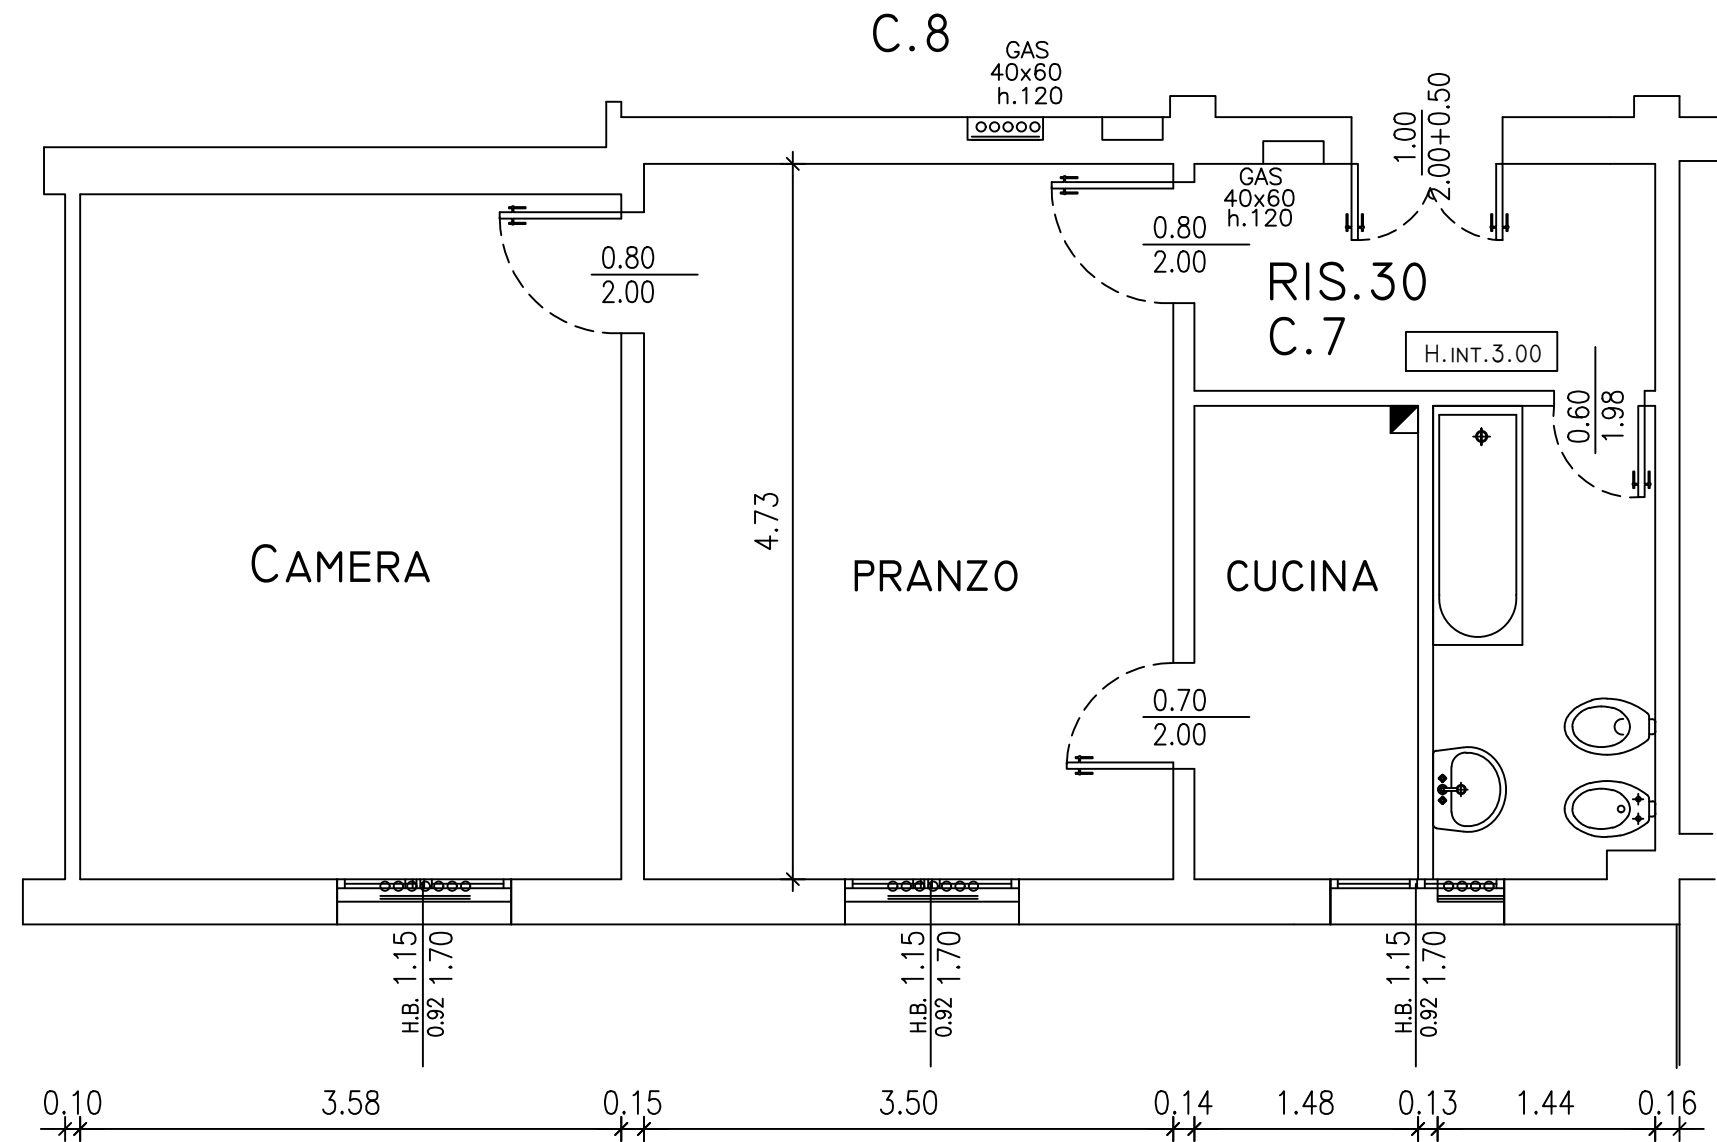

PLANIMETRIA INDICATIVA LE QUOTE E IL POSIZIONAMENTO IMPIANTI
POSSONO SUBIRE VARIAZIONI NEL CORSO DEI LAVORI