


H4-4

P.ZZA CAPITINI 3

PIANO SECONDO

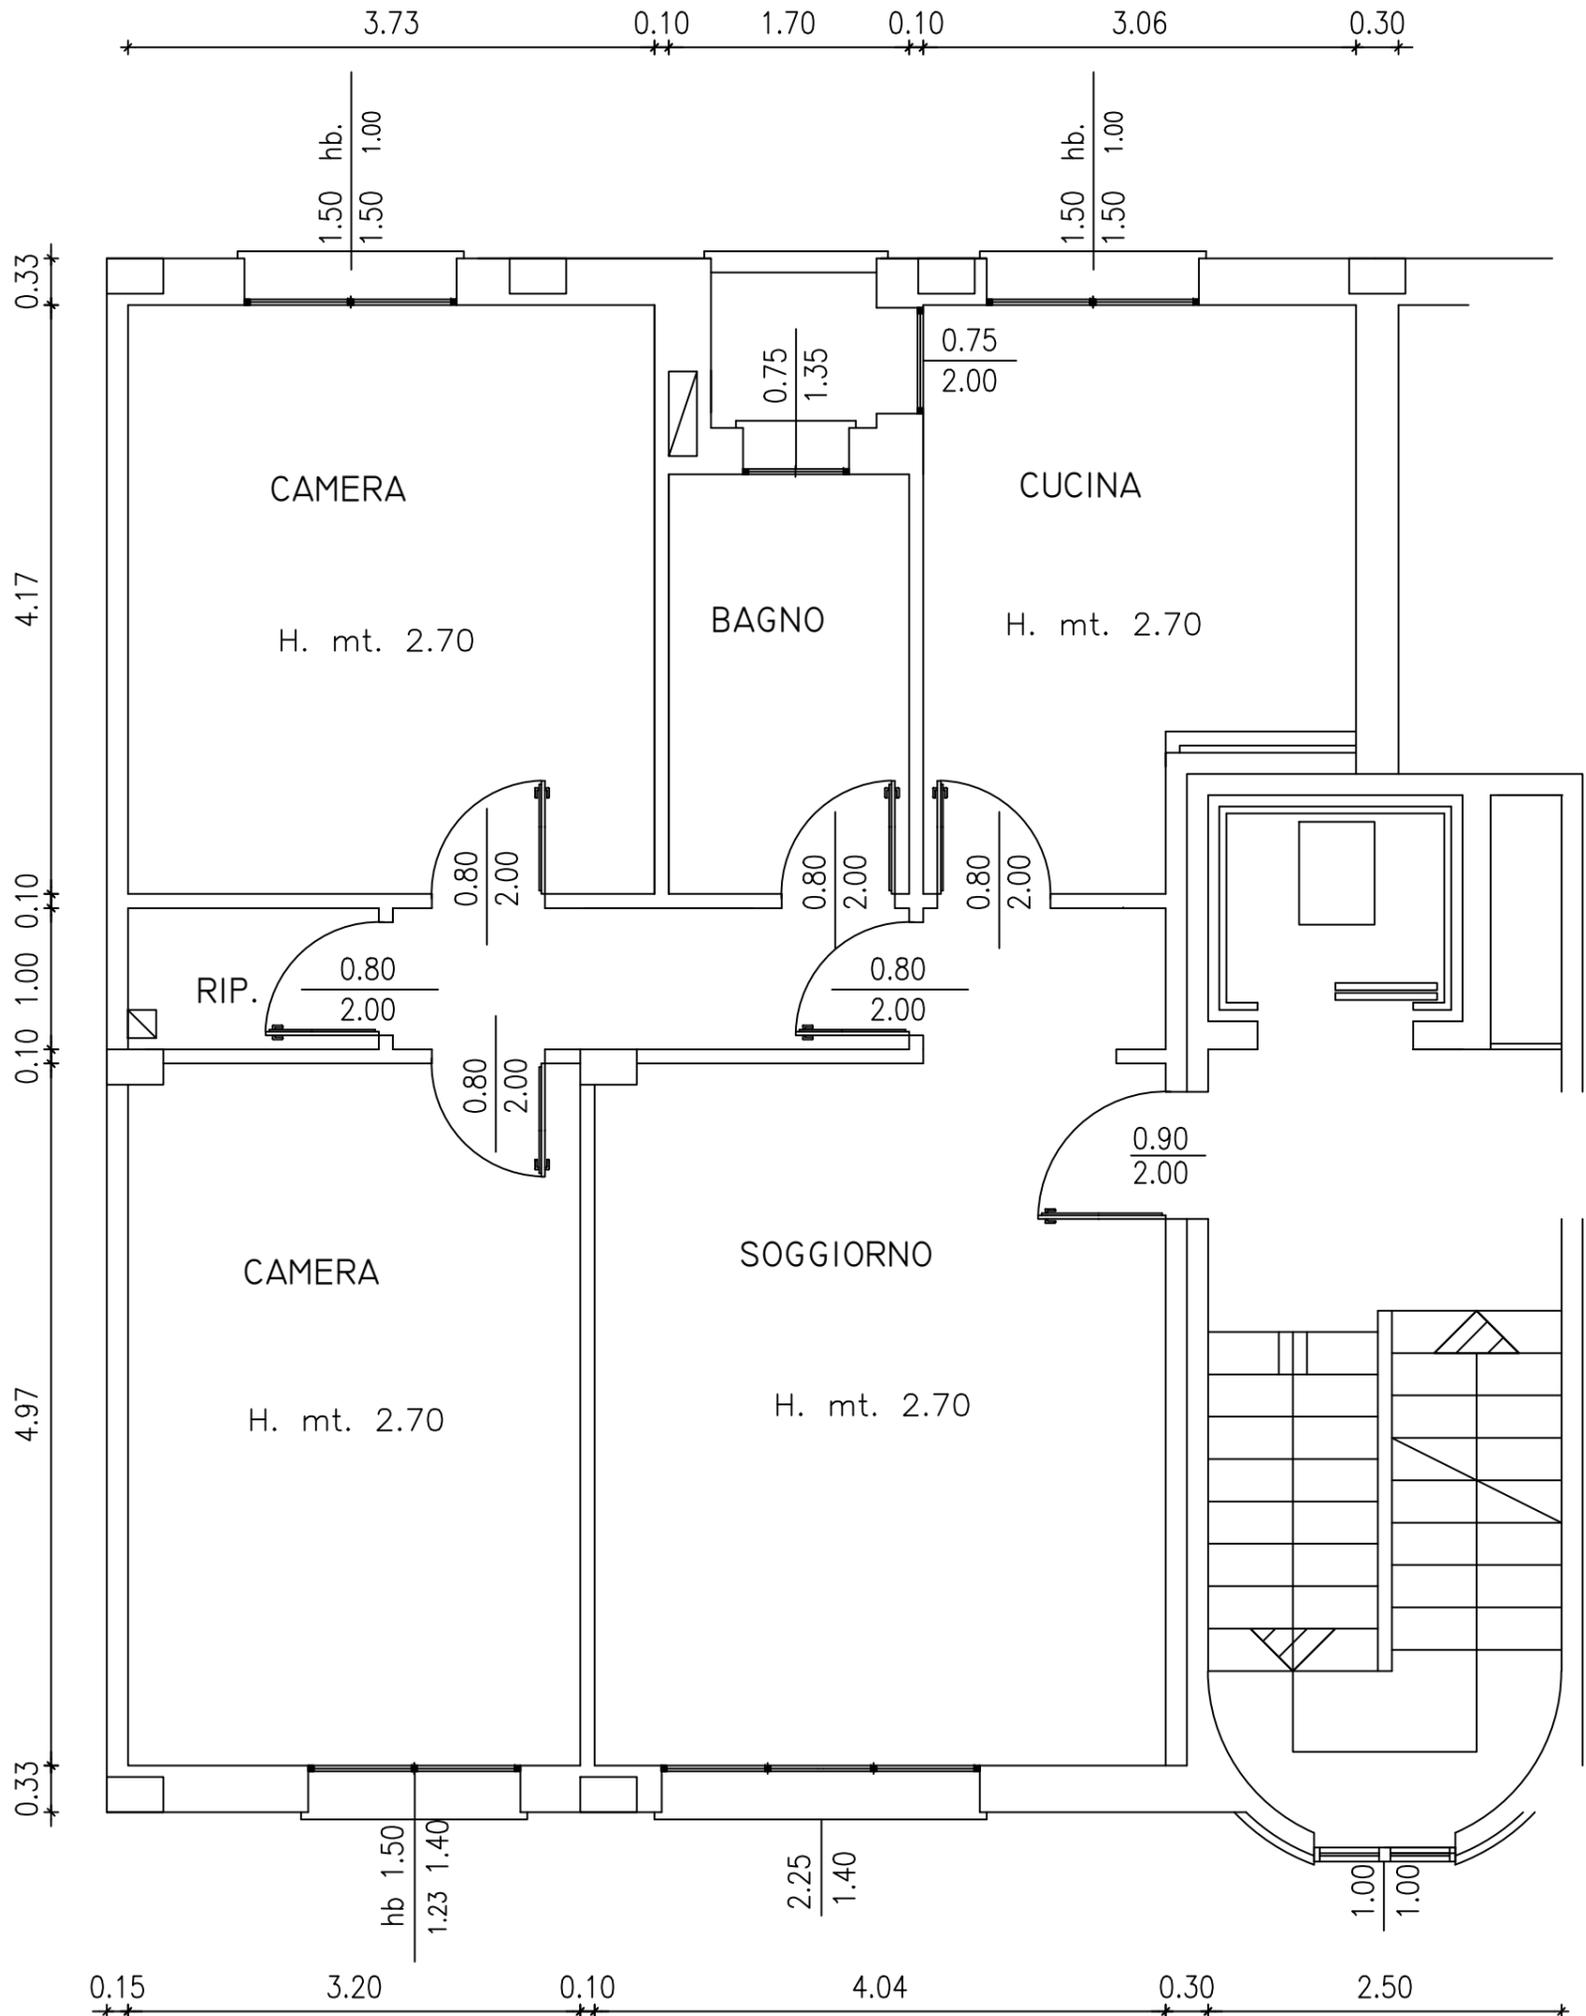

N.B. PLANIMETRIA INDICATIVA LE QUOTE E IL POSIZIONAMENTO IMPIANTI POSSONO VARIARE NEL CORSO DEI LAVORI