


H-10

Via Bergamini 7 — PIANO 3°

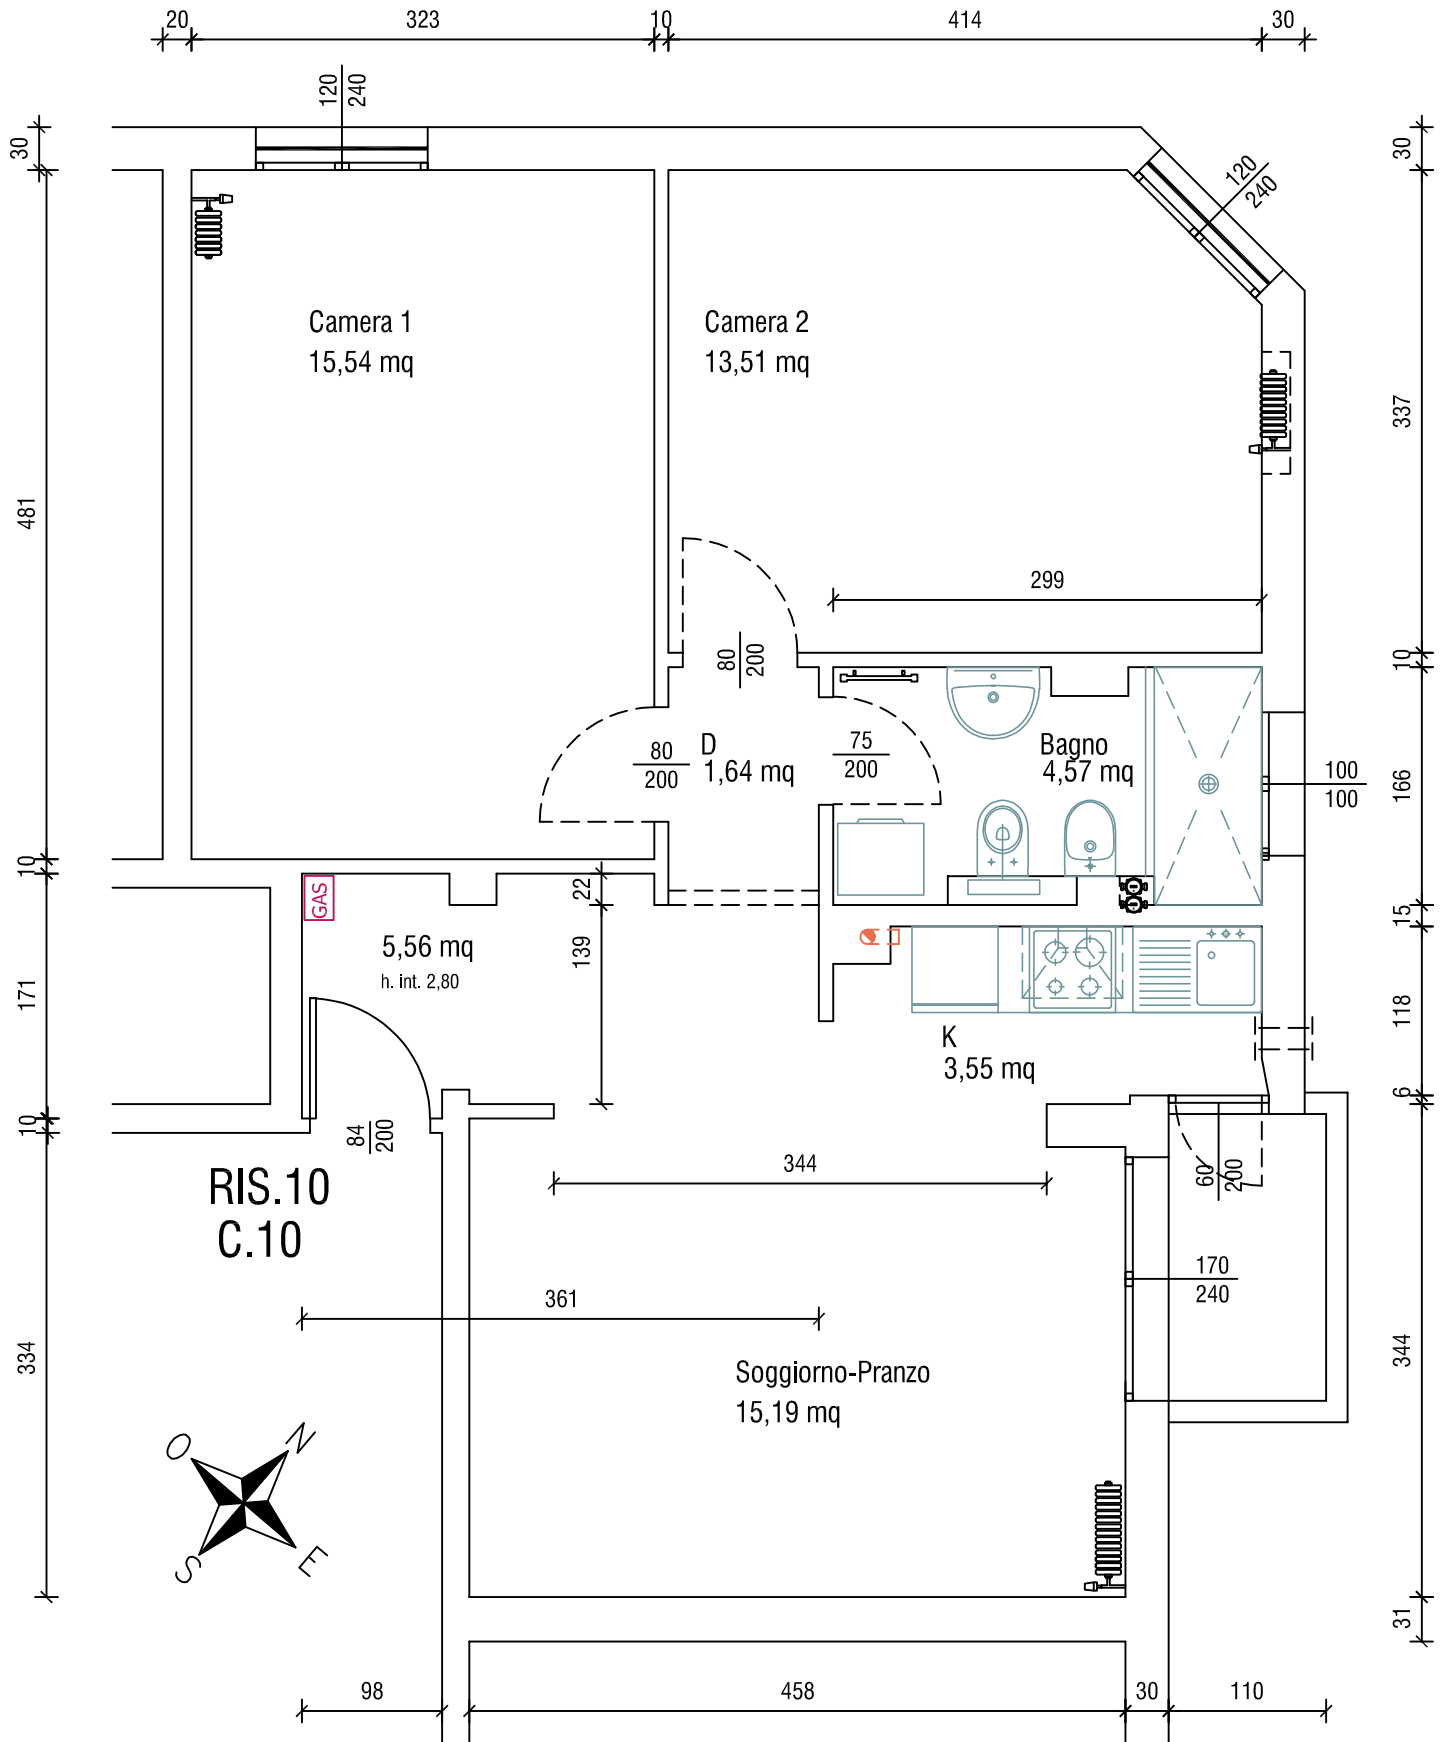

N.B. PLANIMETRIA INDICATIVA LE QUOTE E IL POSIZIONAMENTO IMPIANTI POSSONO SUBIRE MODIFICHE DURANTE I LAVORI