


A2-31
Via BERTI 12
Piano Terra

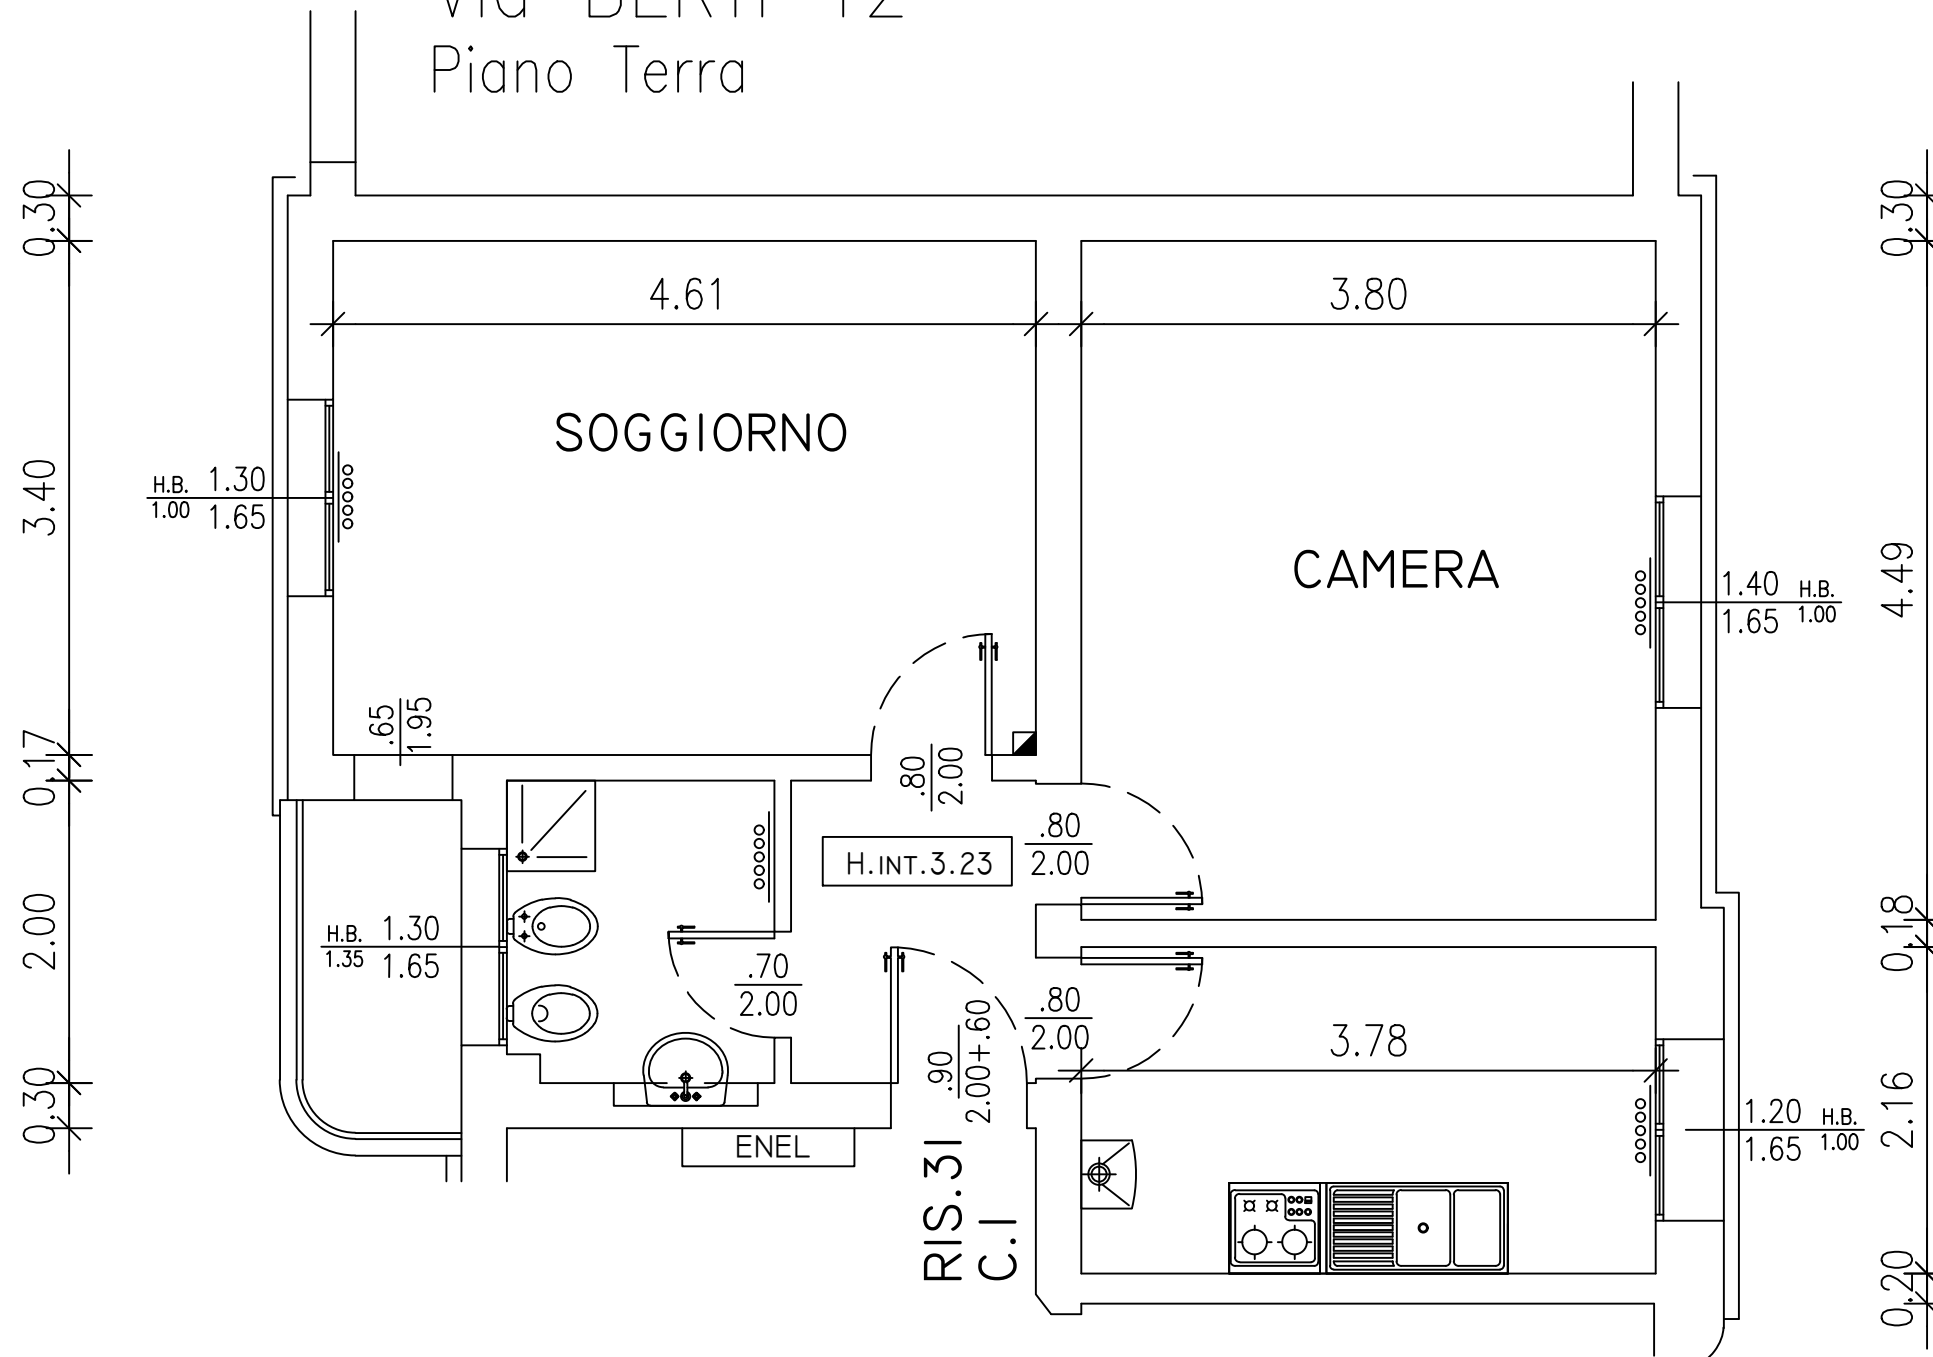

N.B. Planimetria indicativa le quote e il posizionamento impianti potranno subire modifiche durante i lavori