


H2-11
De AMBRIS 12
Piano Terzo

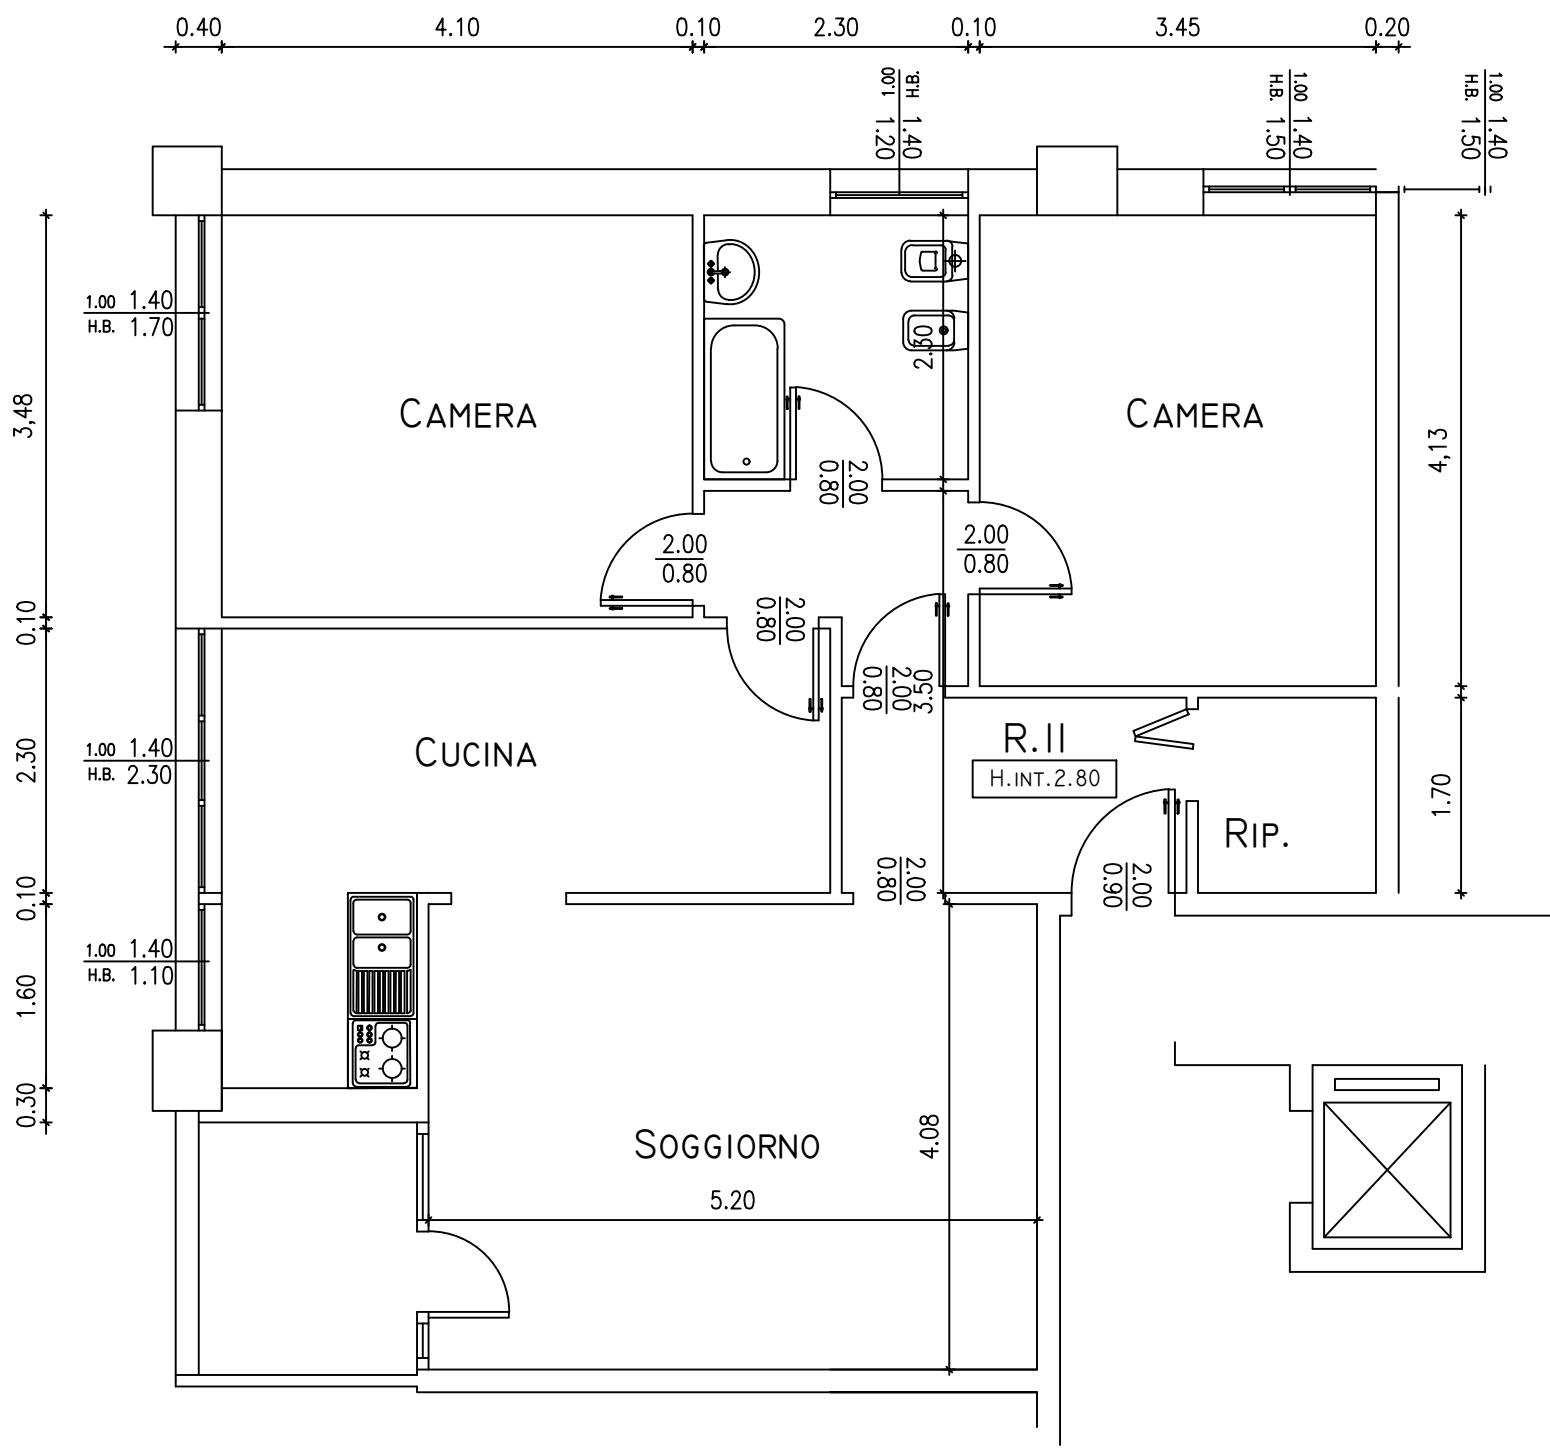

N.B Planimetria indicativa le quote e il posizionamento possono subire modifiche in corso di ristrutturazione