


V-14
DE AMICIS 2
PIANO 1°

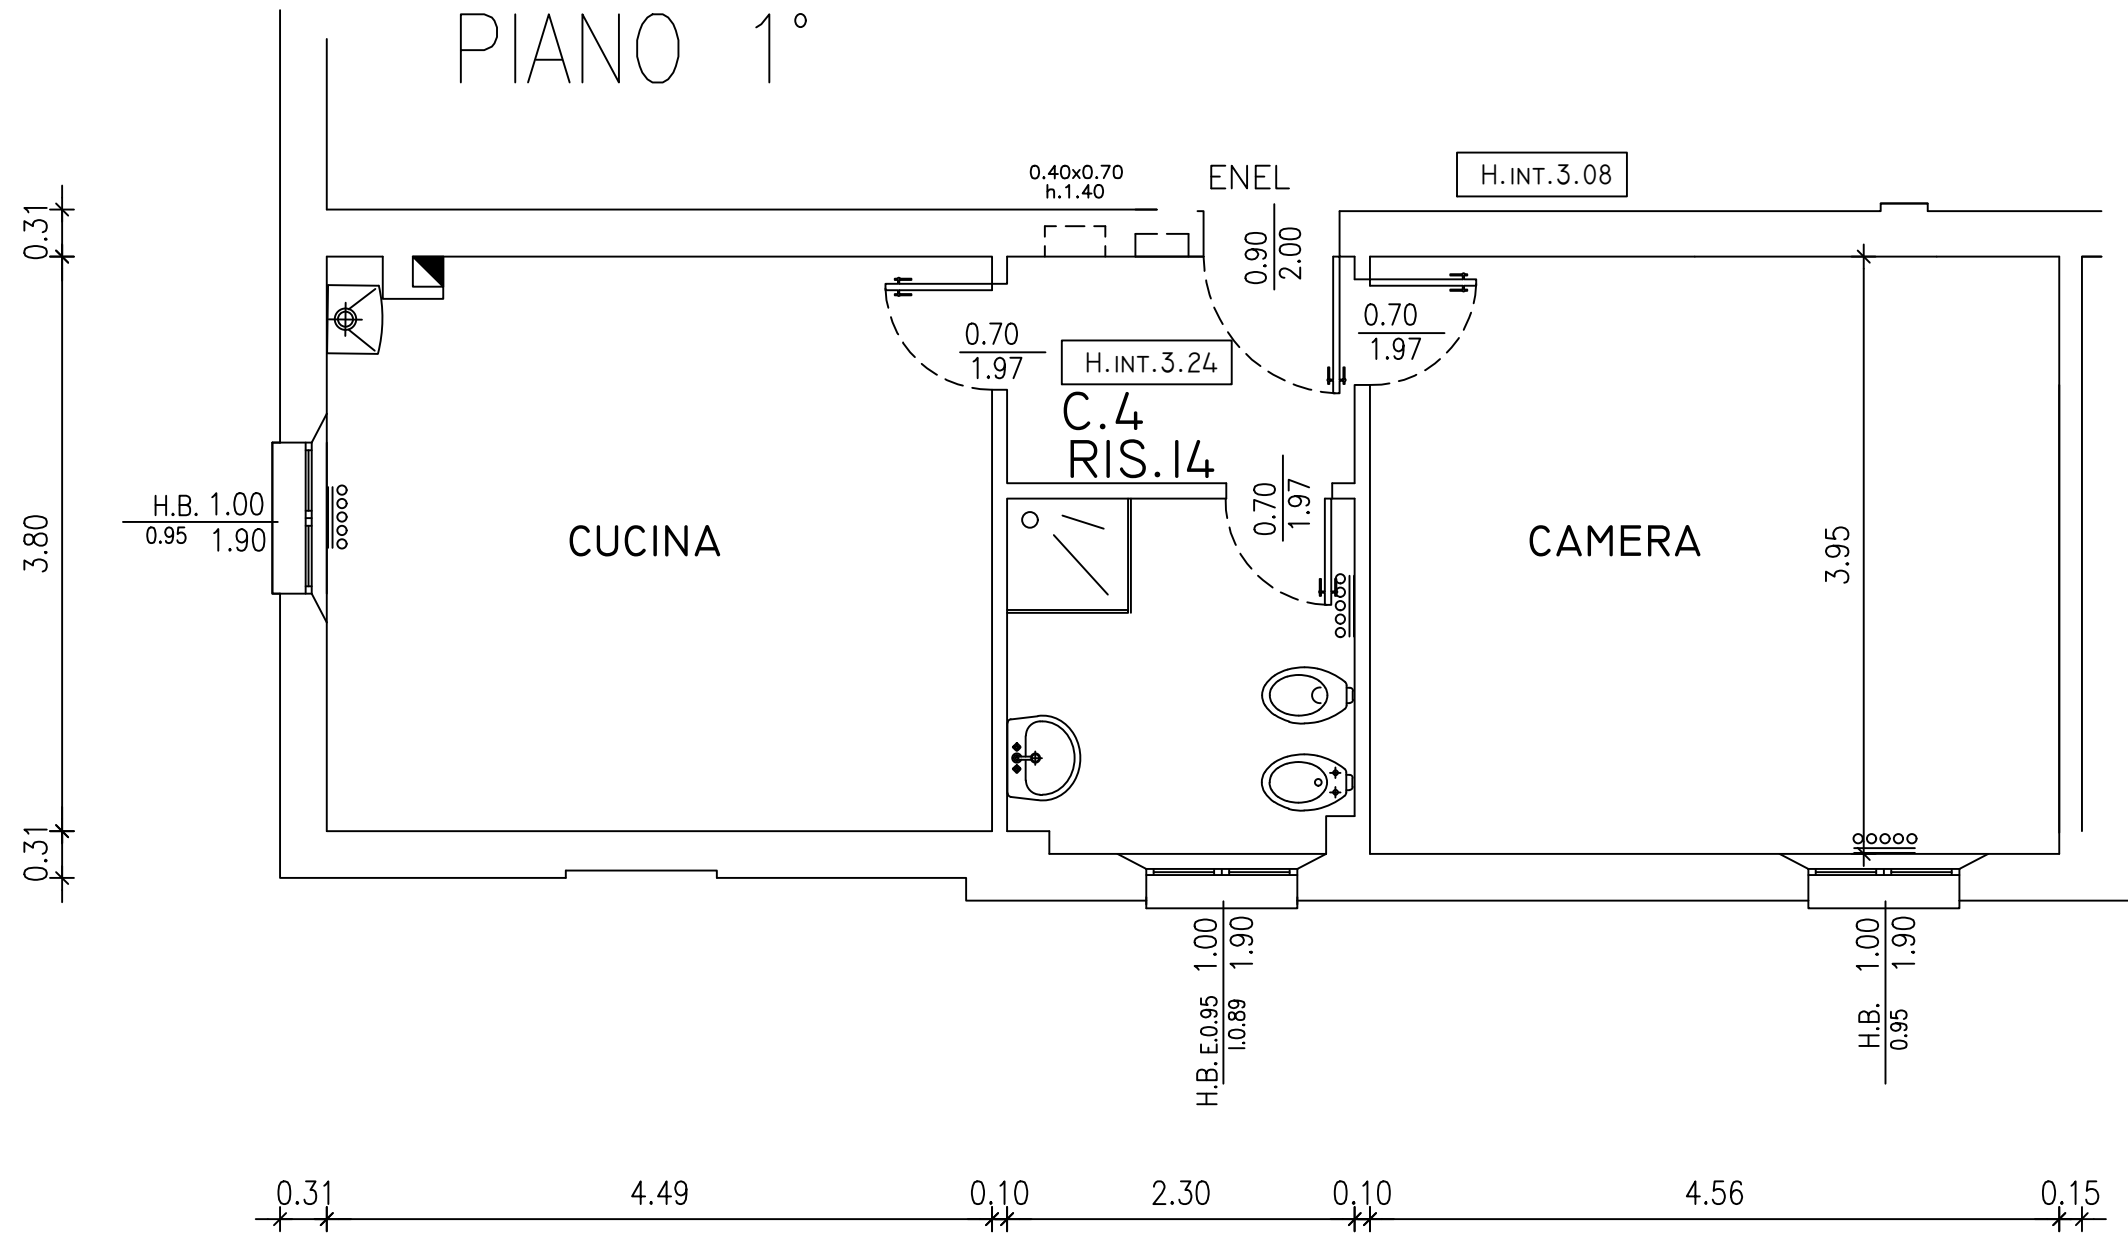

PLANIMETRIA INDICATIVA LE QUOTE E IL POSIZIONAMENTO IMPIANTI
POSSONO SUBIRE MODIFICHE DURANTE I LAVORI