


K2-16

Via Istria 10

Piano Terzo

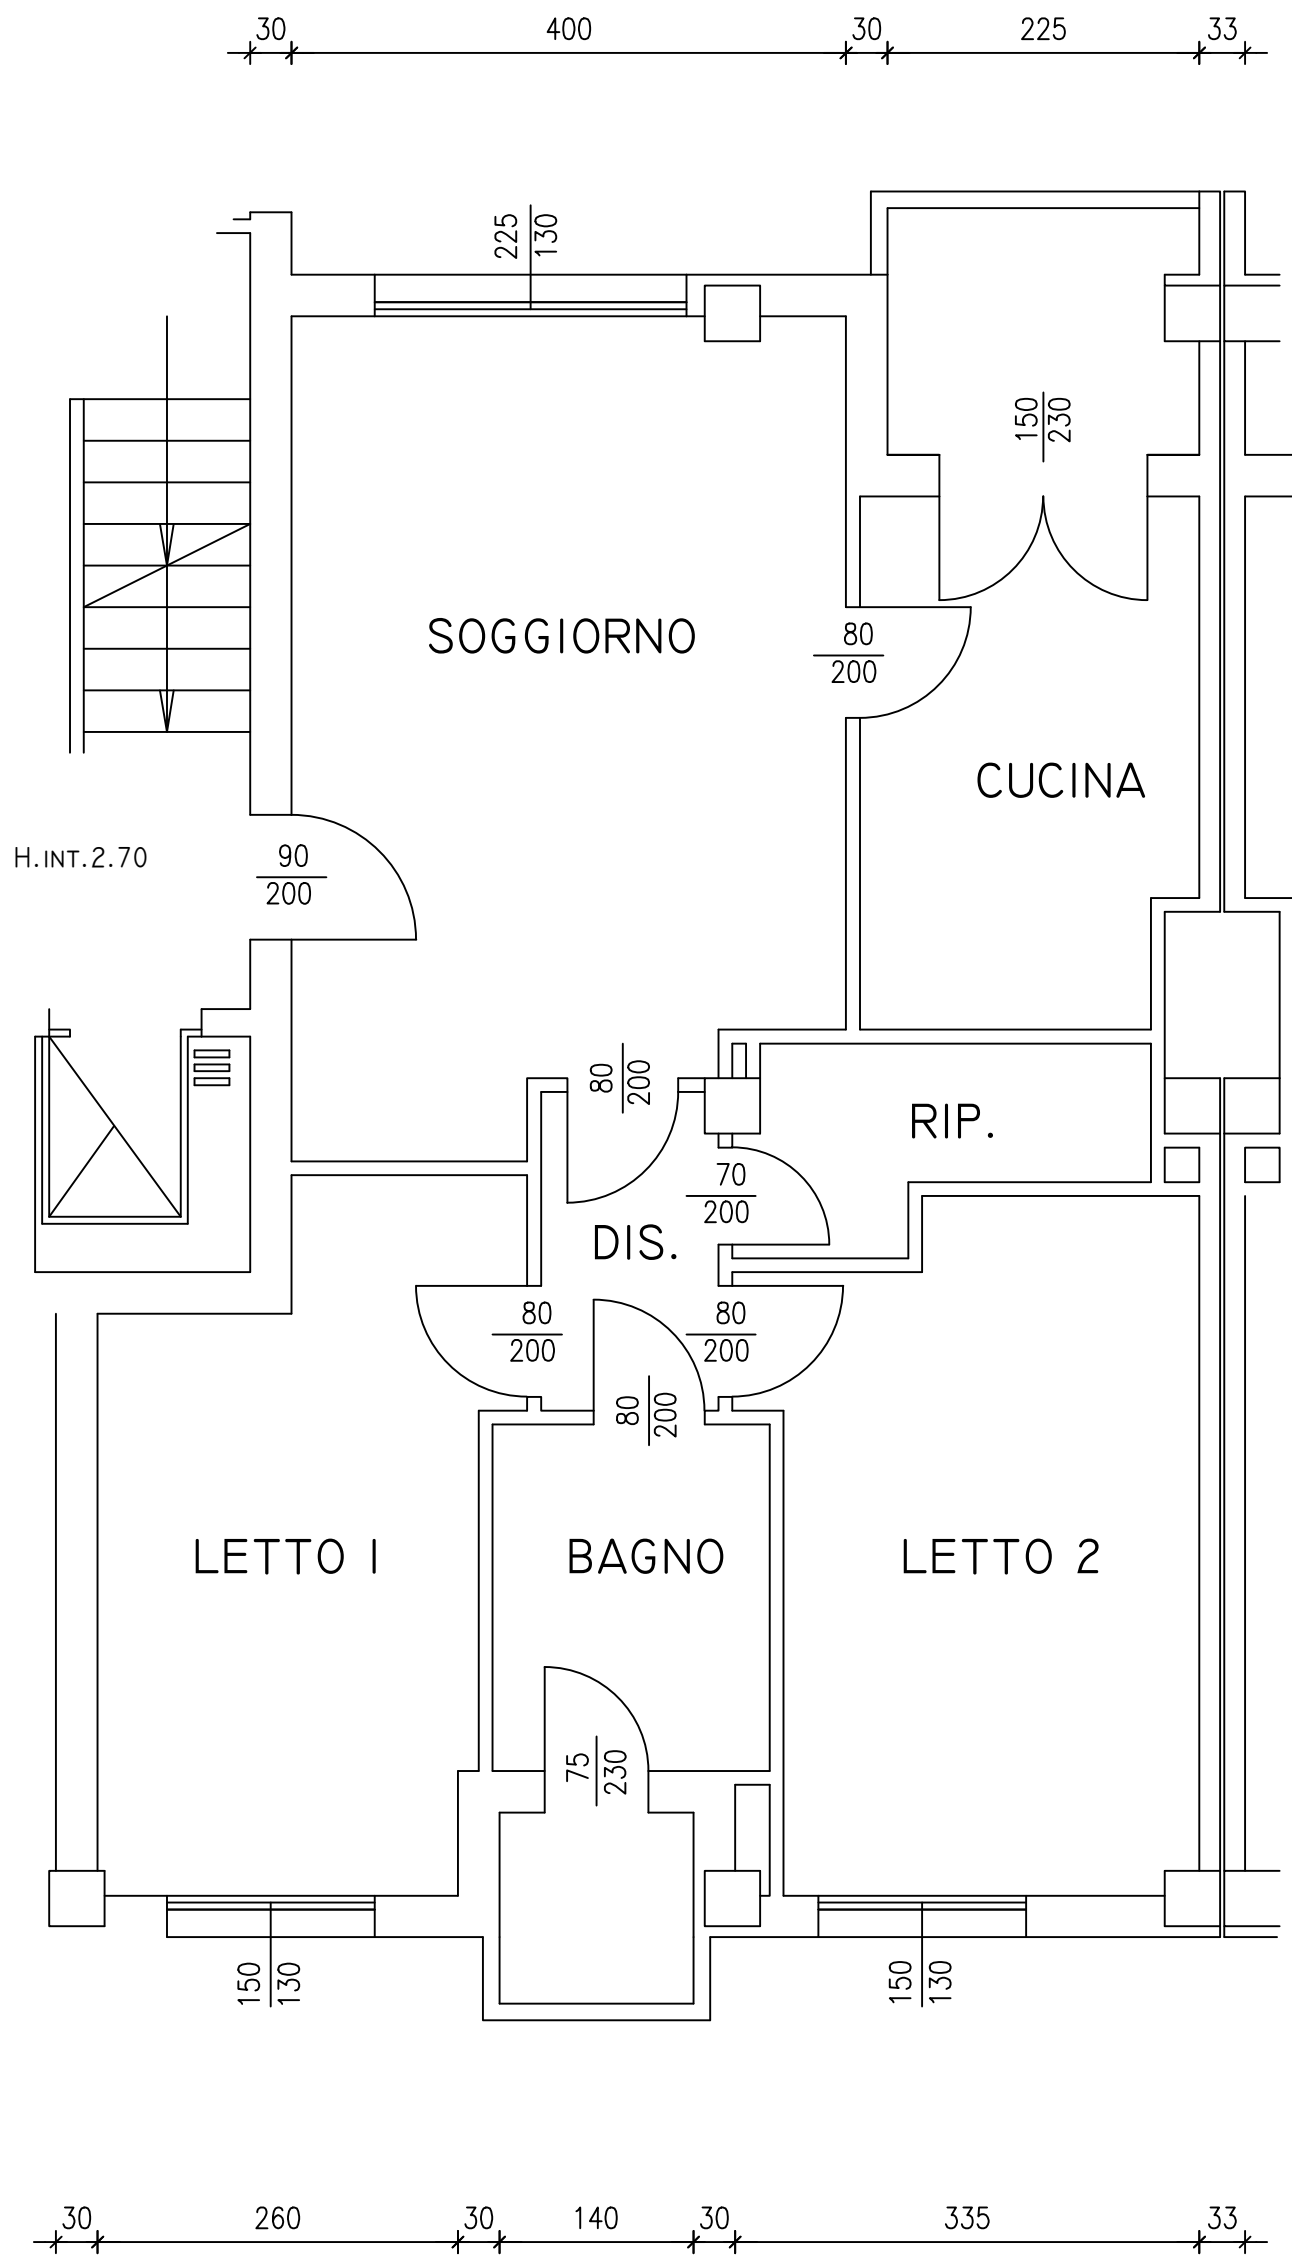

N.B. MISURE INDICATIVE LE QUOTE POTRANNO SUBIRE MODIFICHE NEL CORSO DEI LAVORI