


# K2-6

## Via Istria 8

### Piano Terzo

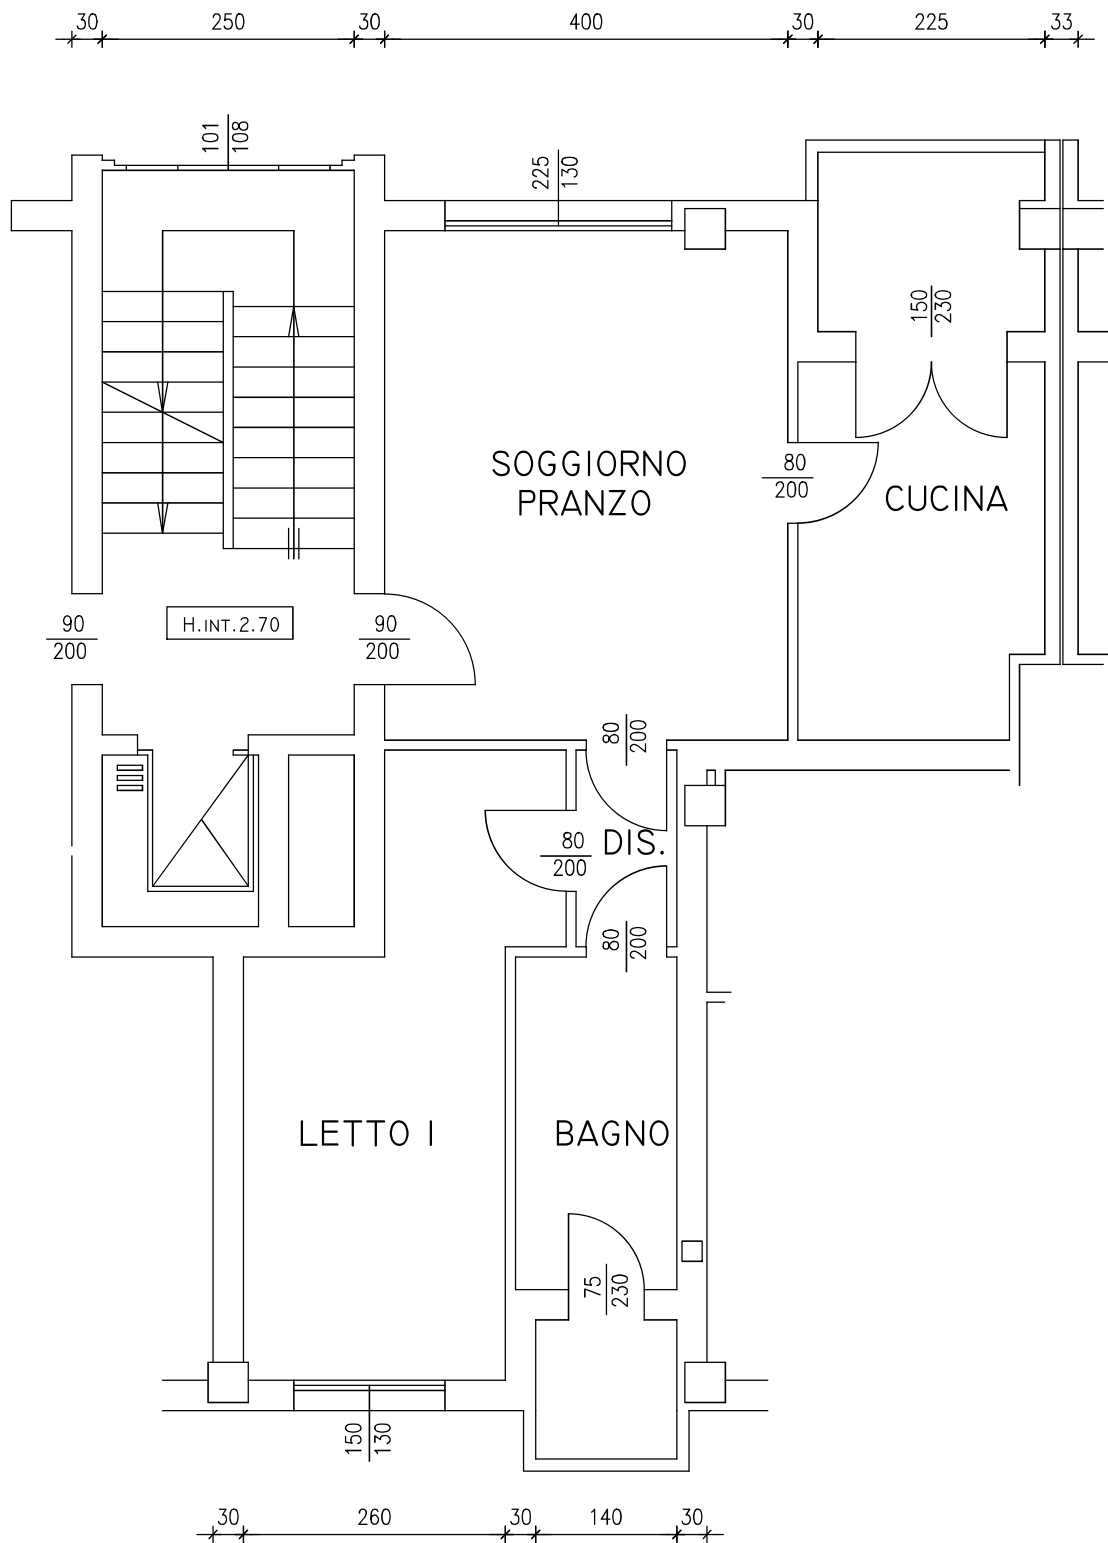

N.B. MISURE INDICATIVE LE QUOTE POTRANNO SUBIRE MODIFICHE NEL CORSO DEI LAVORI