PROGETTO A
scala 1:50

VIA LIBIA, 10
Cod: B2-40
PIANO SECONDO
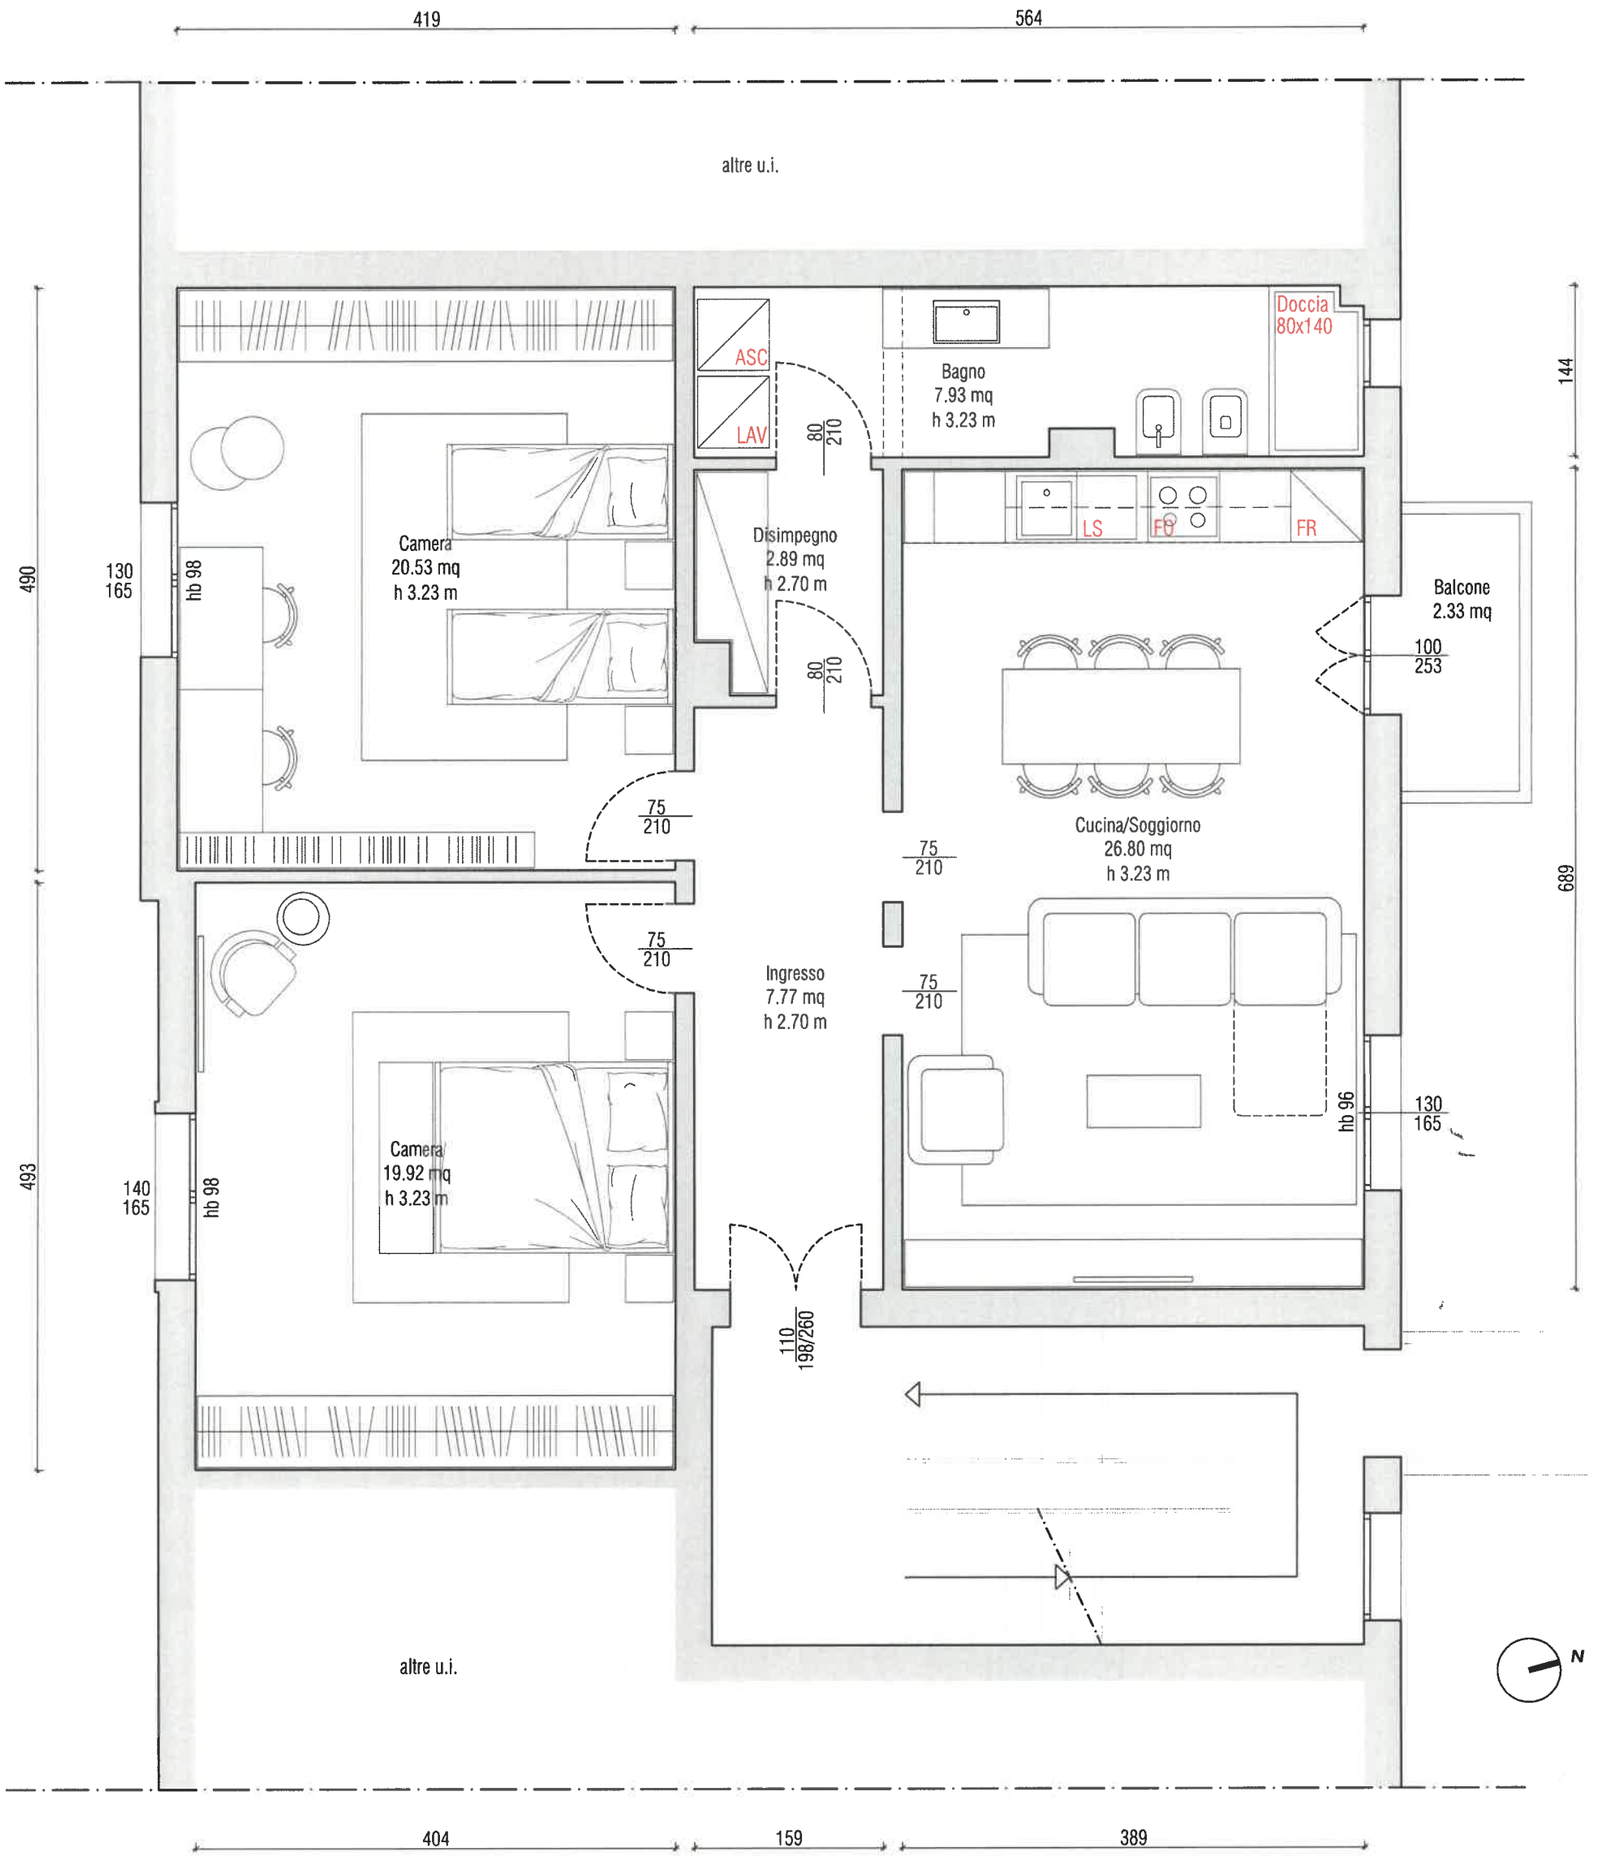
B2-40
LIBIA 10
P. 2°