

C1-3

VIA PACCHIONI 11


PIANO 1°

BAGNO
MQ. 3.80

SUP. ILL. = MQ 0.72
SUP. VENT. = MQ. 0.72
SI=SV>1/16 SU

SERIE 500 (POZZI)
O SIMILARE CON DIM.
UGUALI O INFERIORI

VETRO FISSO

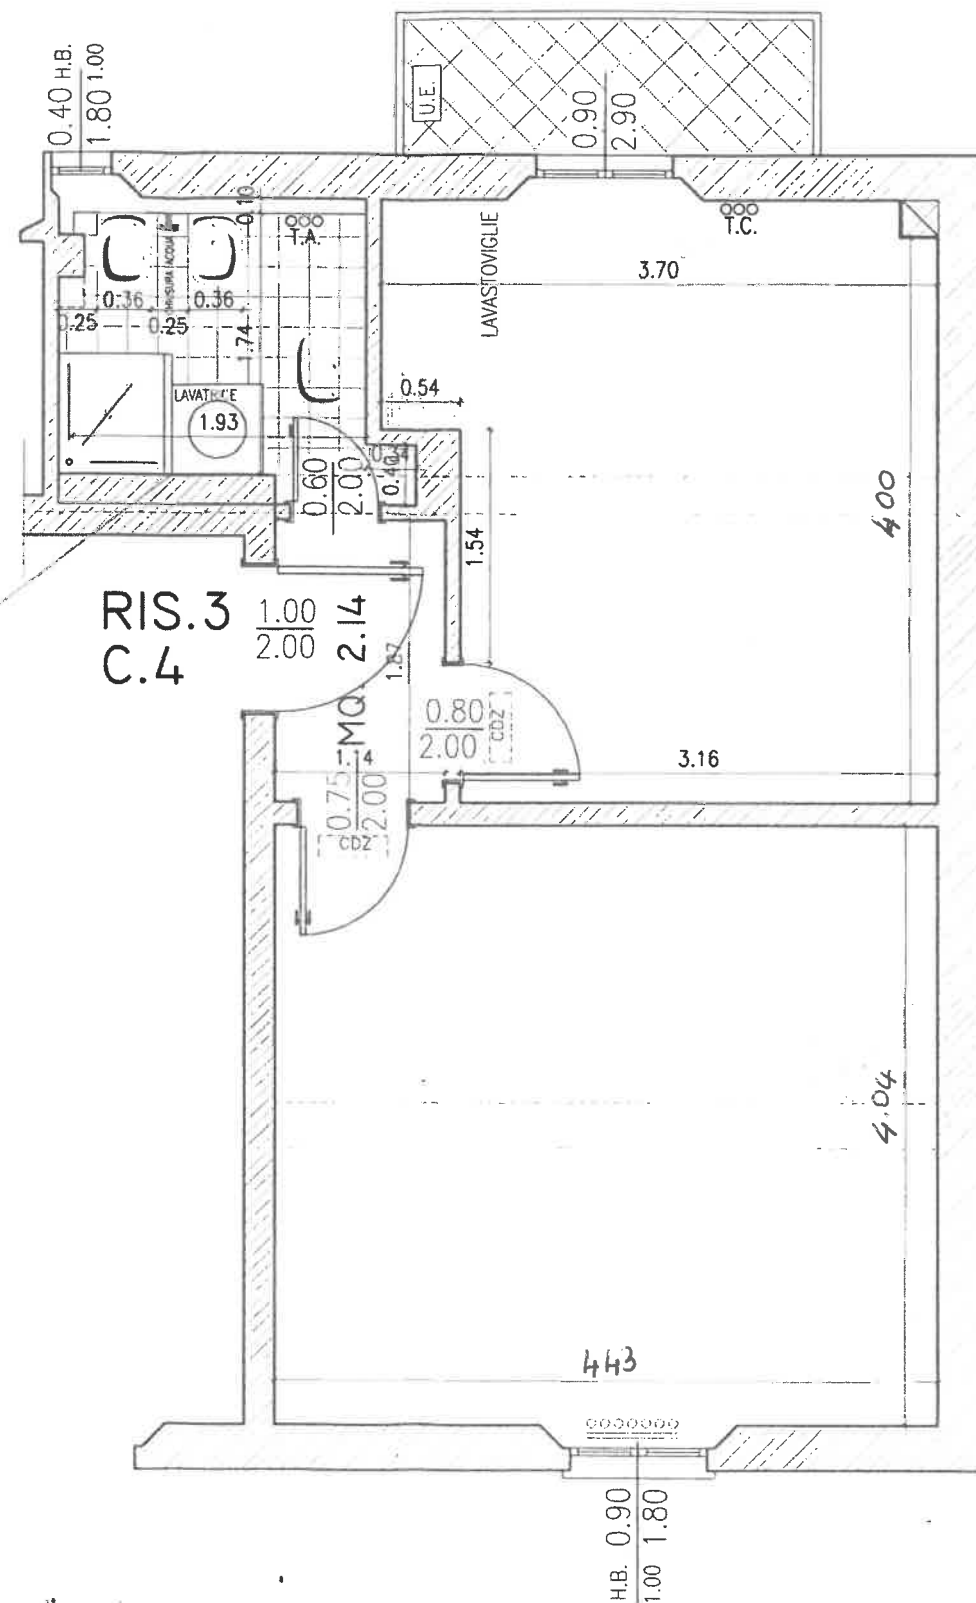

CUCINA
MQ. 13.43

SUP. ILL. = MQ 1.71
SUP. VENT. = MQ. 2.61
SI=SV>1/16 SU

CAMERA
MQ. 17.60

SUP. ILL. = MQ 1.60
SUP. VENT. = MQ. 1.60
SI=SV>1/16 SU

N.B.

PLANIMETRIA INDICATIVA LE QUOTE E IL POSIZIONAMENTO DEGLI IMPIANTI POSSONO SUBIRE MODIFICHE DURANTE IL CORSO DEI LAVORI