


Z1-19  
RUSCONI 6  
Piano Quarto

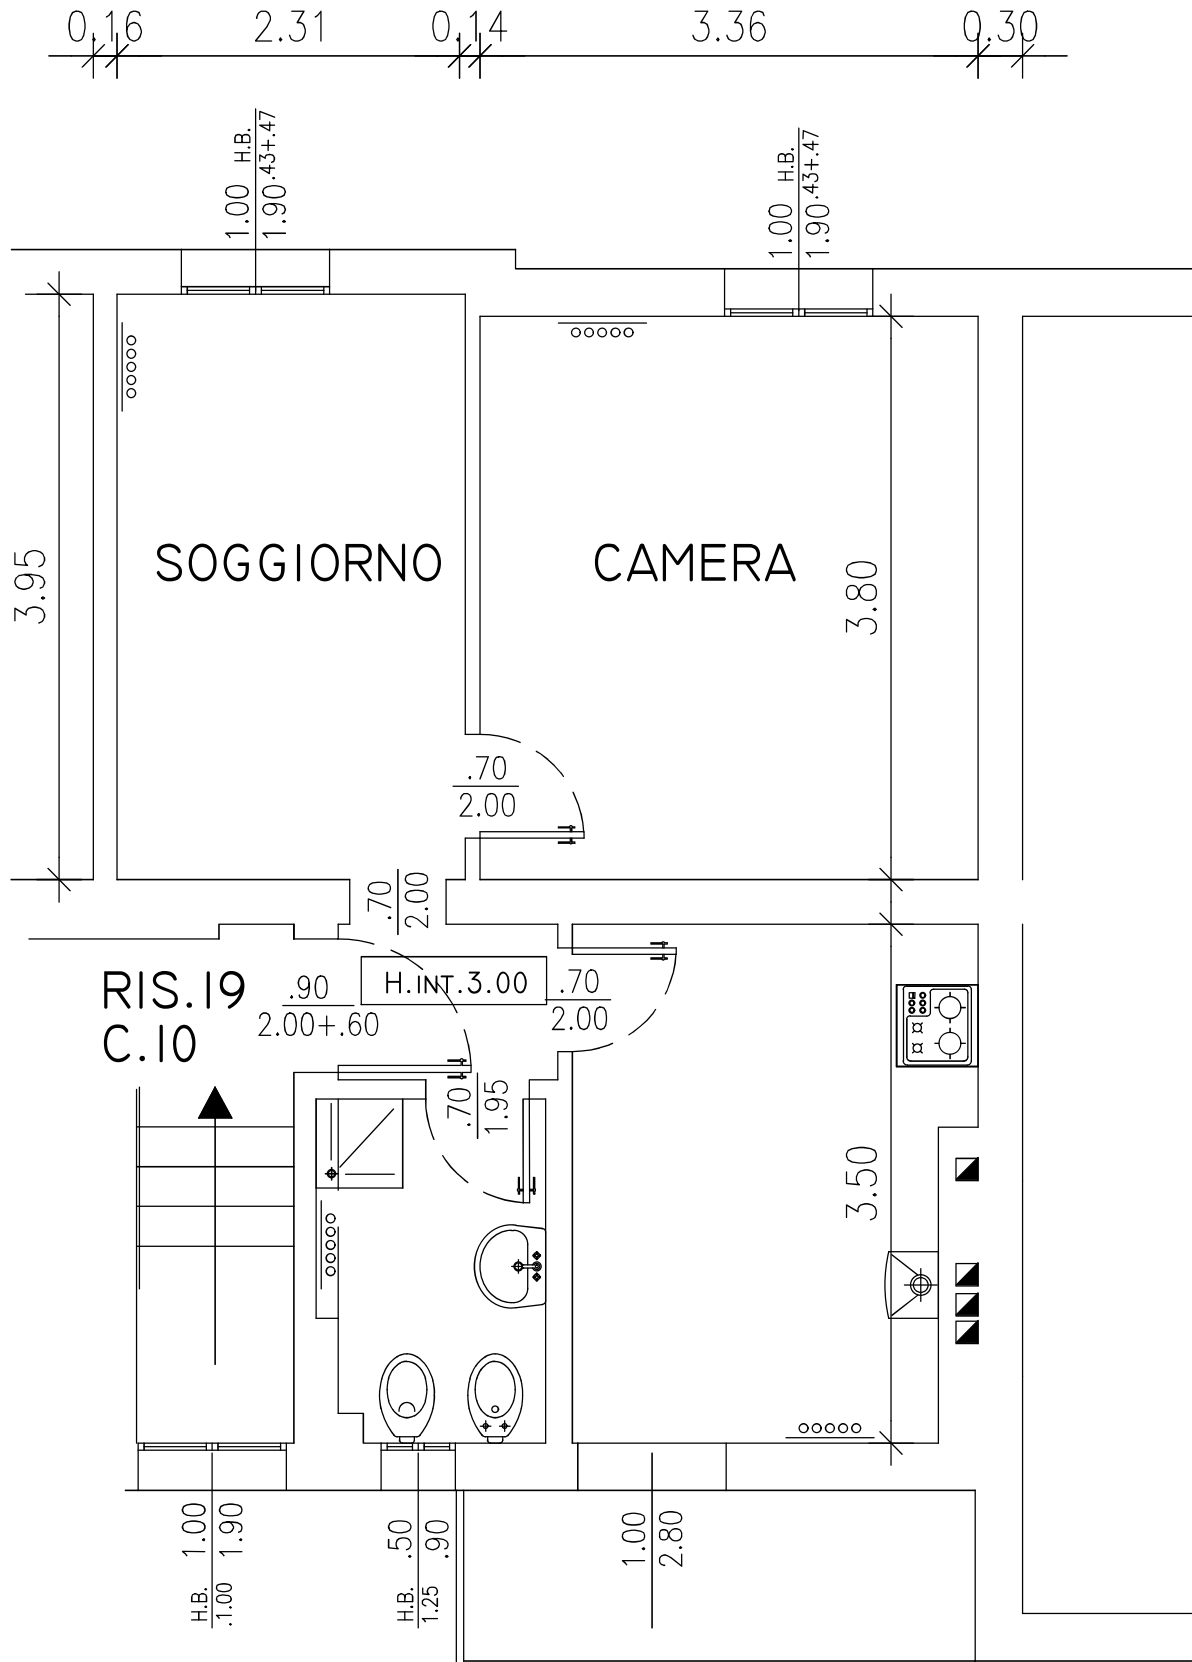

N.B. Planimetria indicativa le quote e il posizionamento impianti potranno subire modifiche nel corso dei lavori