


N-5

Via TIARINI 3

Piano Secondo

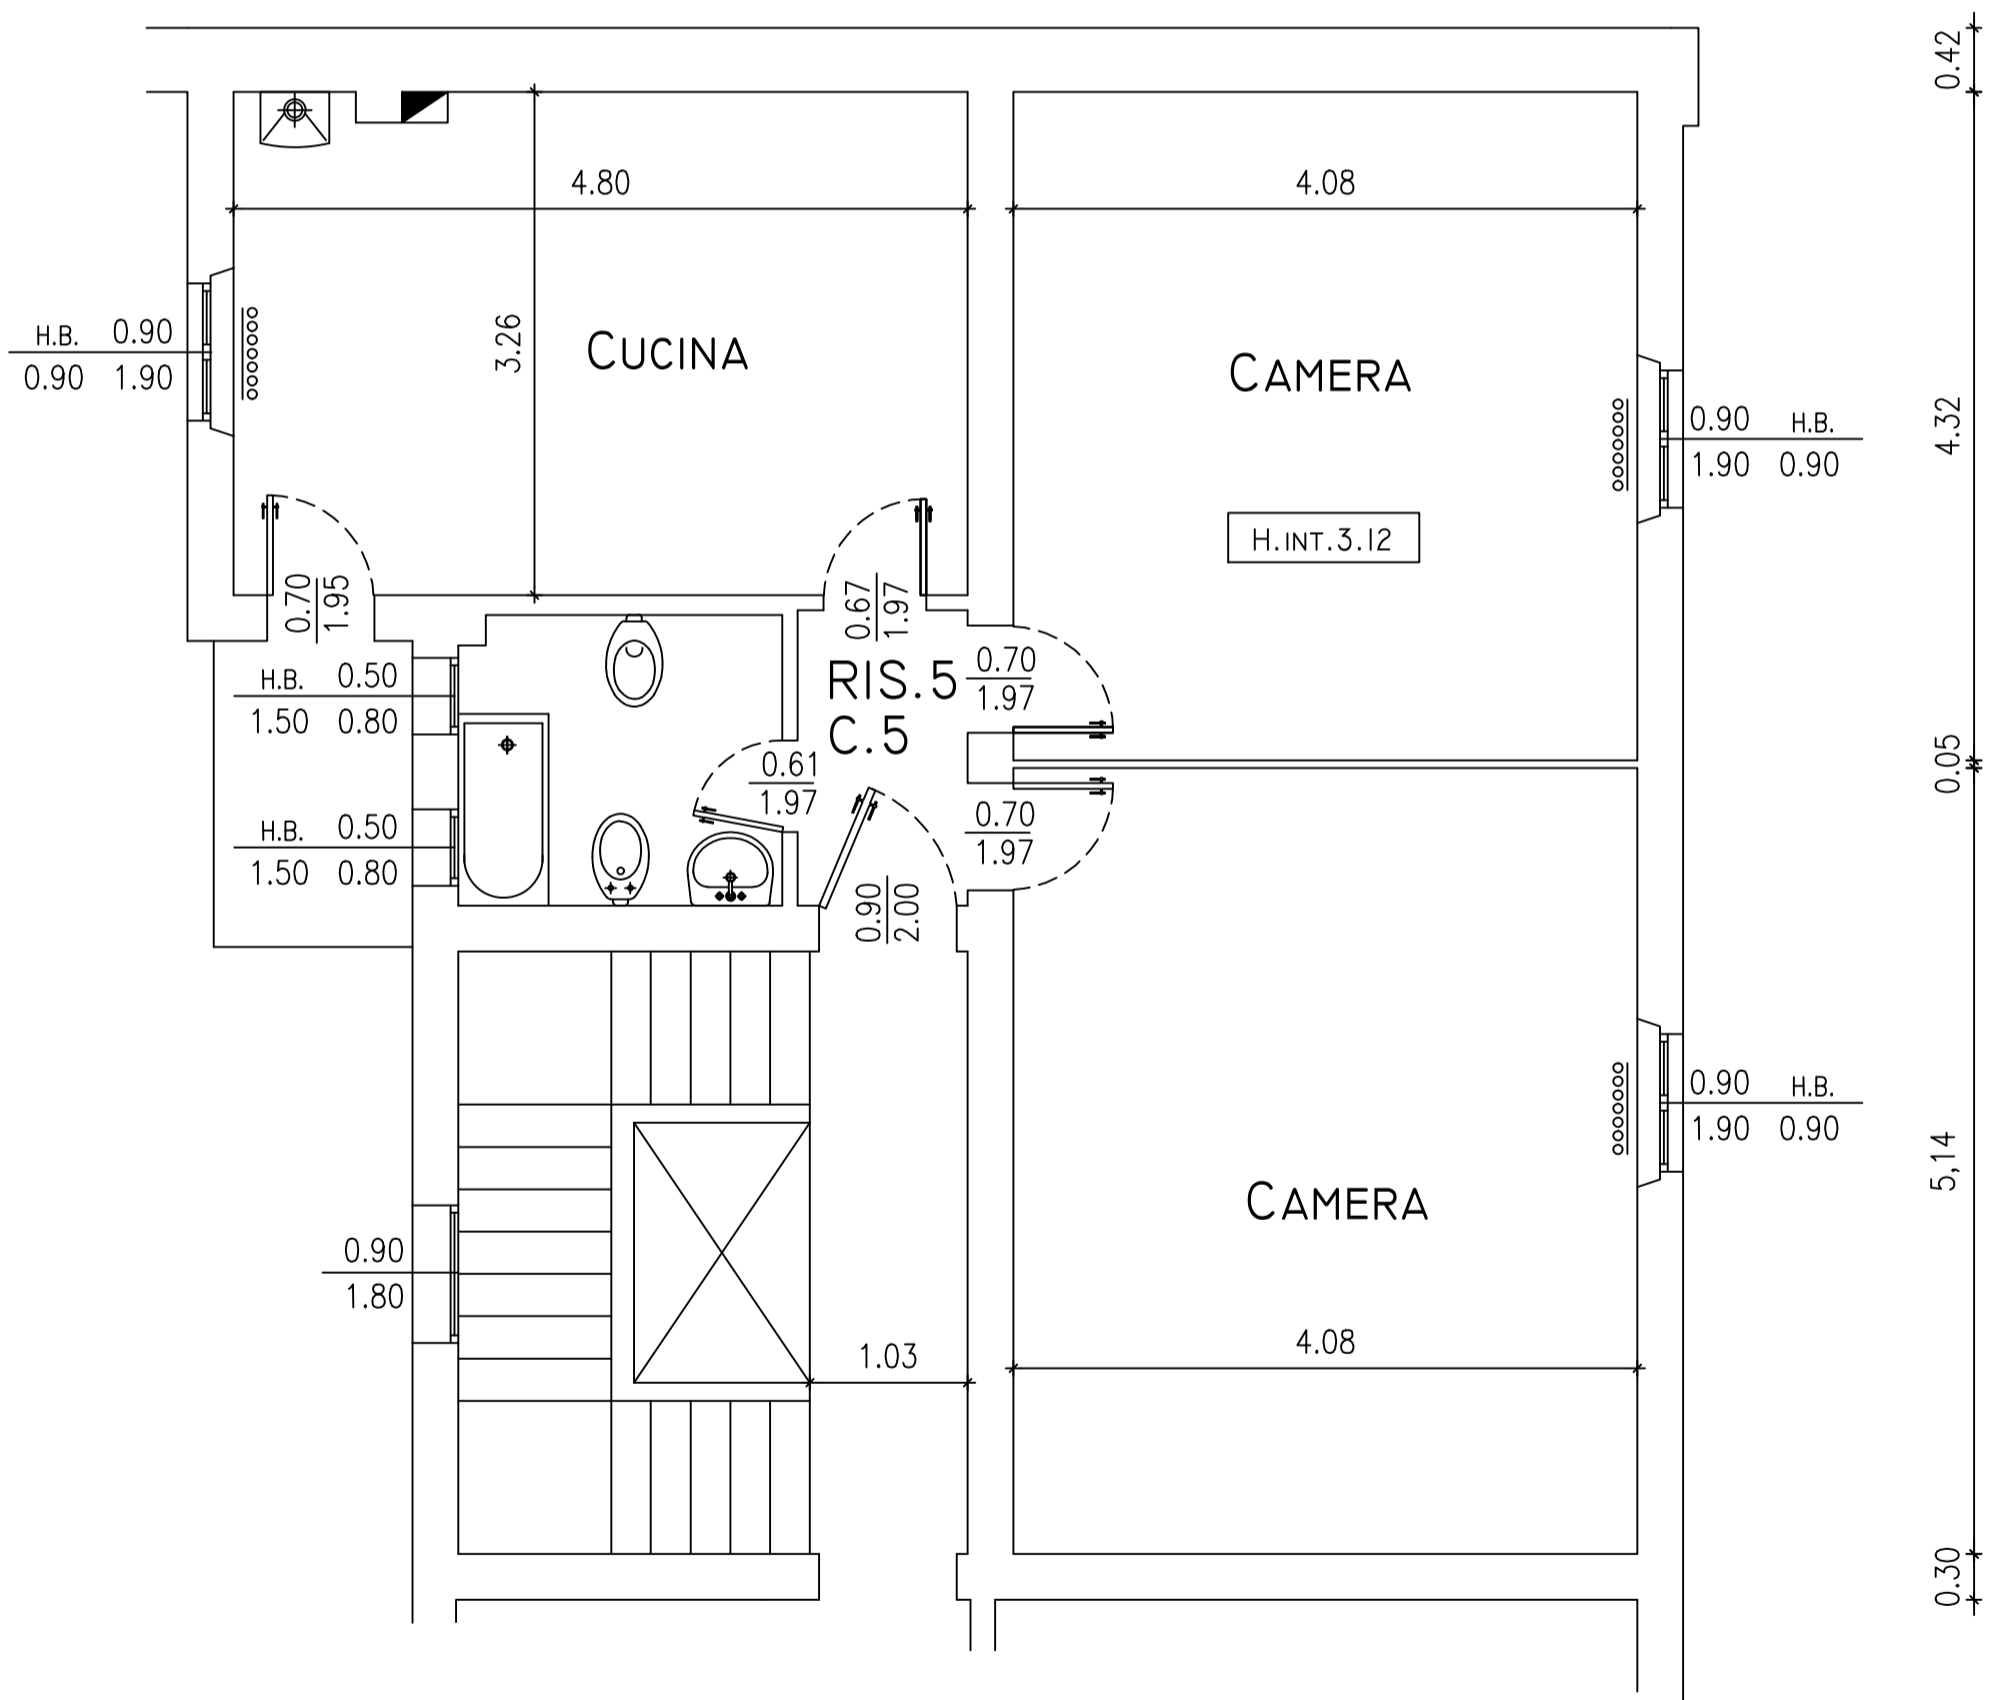

N.B. Planimetria indicativa le quote e il posizionamento impianti subire modifiche nel corso dei lavori