


A4-8

VIA ZANARDI 391/27

PIANO QUARTO

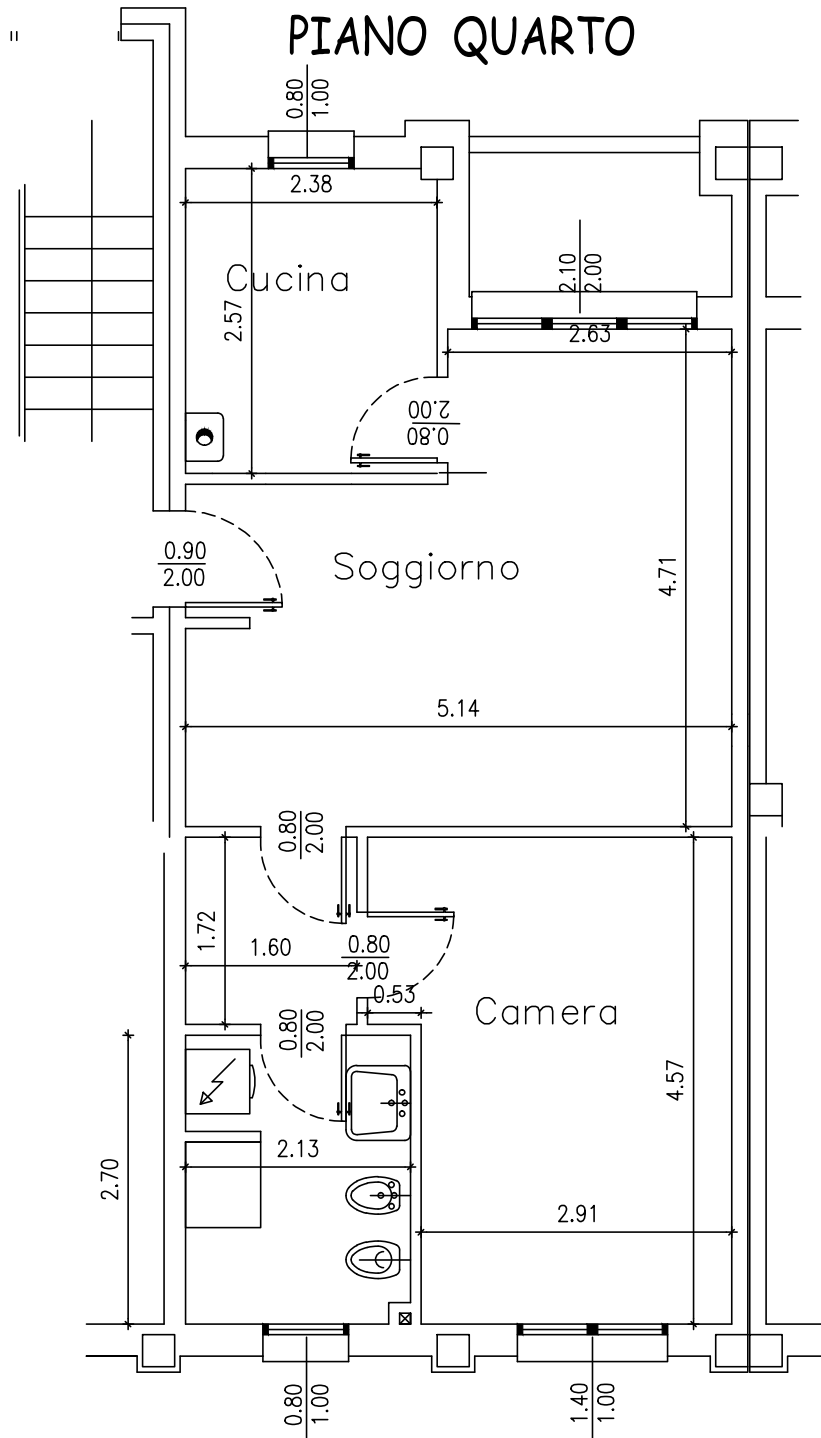

PLANIMETRIA INDICATIVA LE QUOTE POTRANNO SUBIRE MODIFICHE NEL CORSO DEI LAVORI