


C-14
ZAMBECCARI 14
Piano secondo

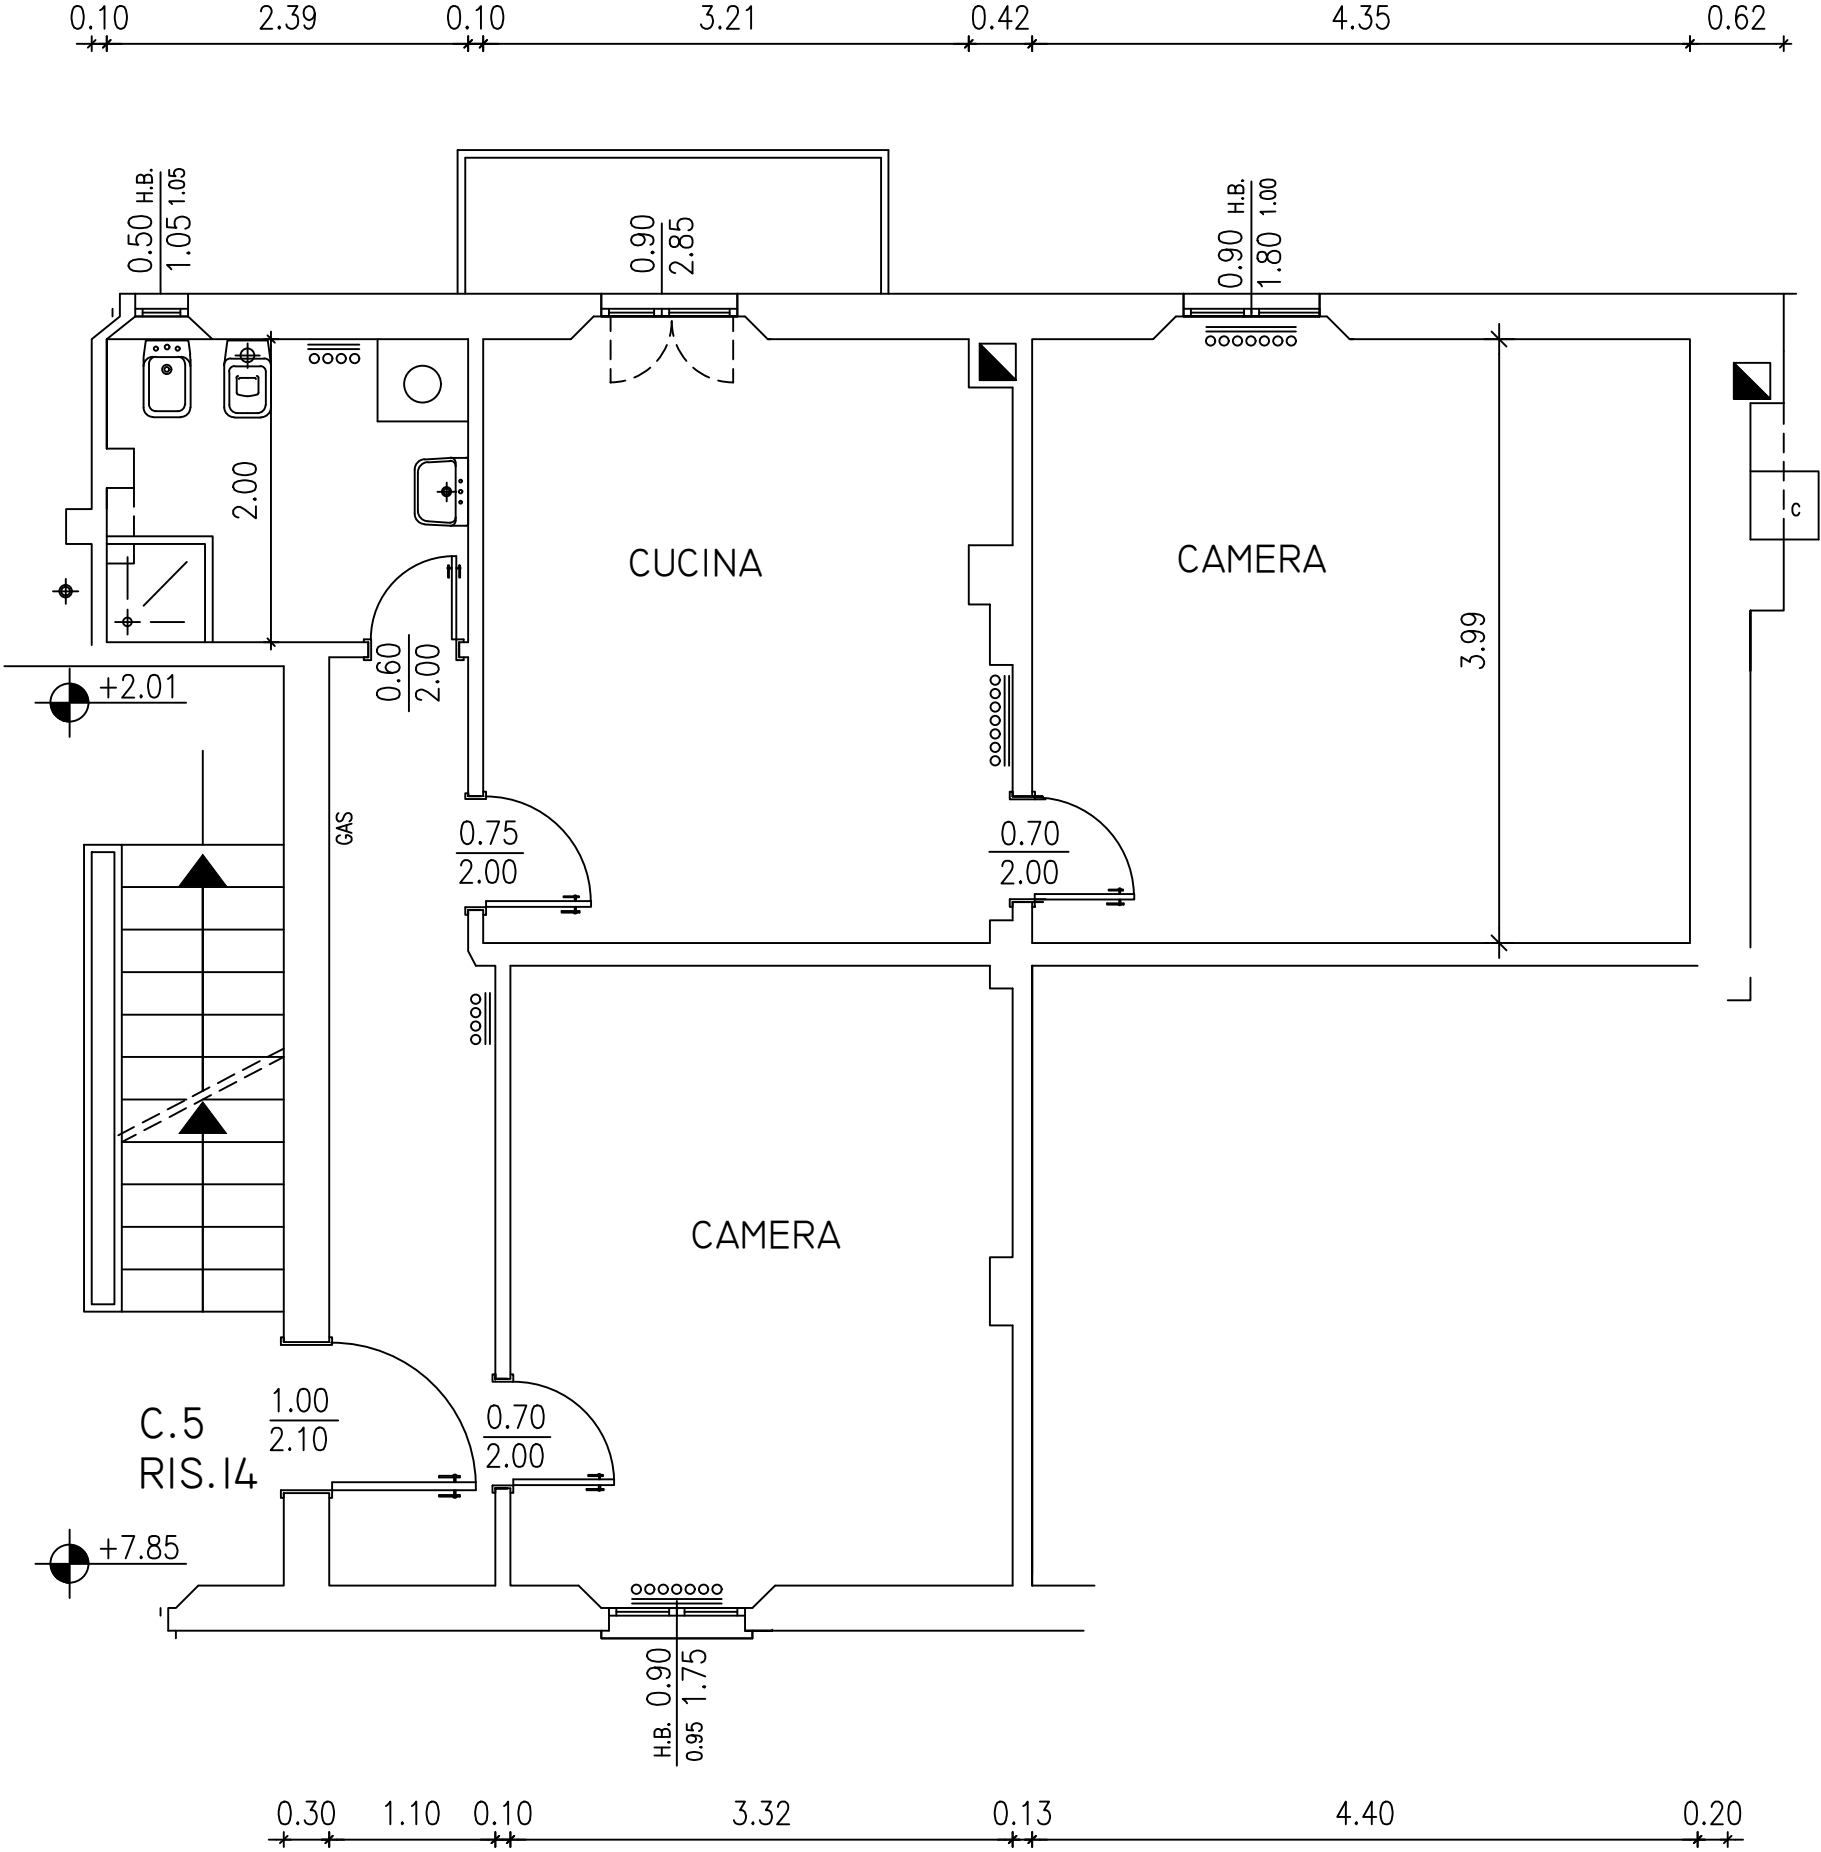

N.B. Planimetria indicativa le quote e il posizionamento degli impianti potranno subire modifiche nel corso della ristrutturazione